

COMUNE DI SCURELLE
PROVINCIA DI TRENTO

RISTRUTTURAZIONE
P.ED. 1024 - 1025
MALGA CALDENAVE
IN C.C. SCURELLE

PROGETTO ESECUTIVO

COMMITTENTE

COMUNE DI SCURELLE

ELABORATO

PIANTE, PROSPETTI E SEZIONI
STATO DI PROGETTO
RIFUGIO

TAVOLA

4

SCALA

1:100

DATA

GENNAIO 2011

AGGIORNAMENTI

1	AGG. ESECUTIVO	MARZO 2012
2		
3		
4		
5		

TIMBRO E FIRMA DEL PROGETTISTA


ORDINE DEGLI INGEGNERI
DELLA PROV. DI TRENTO
dott. ing. PIERLUIGI CORADELLO
ISCRIZIONE ALBO N° 1077




Studio tecnico di Ingegneria
ing. Pierluigi Coradello

Via Trento, 17 - 38050 CASTELNUOVO (TN)
tel. 0461757294 fax 0461757437 e-mail: pierluigi.coradello@europrogettisnc.it
C.F. CRDPLG58P18C216R P.I. 00617720222


PROSPETTO SUD-OVEST

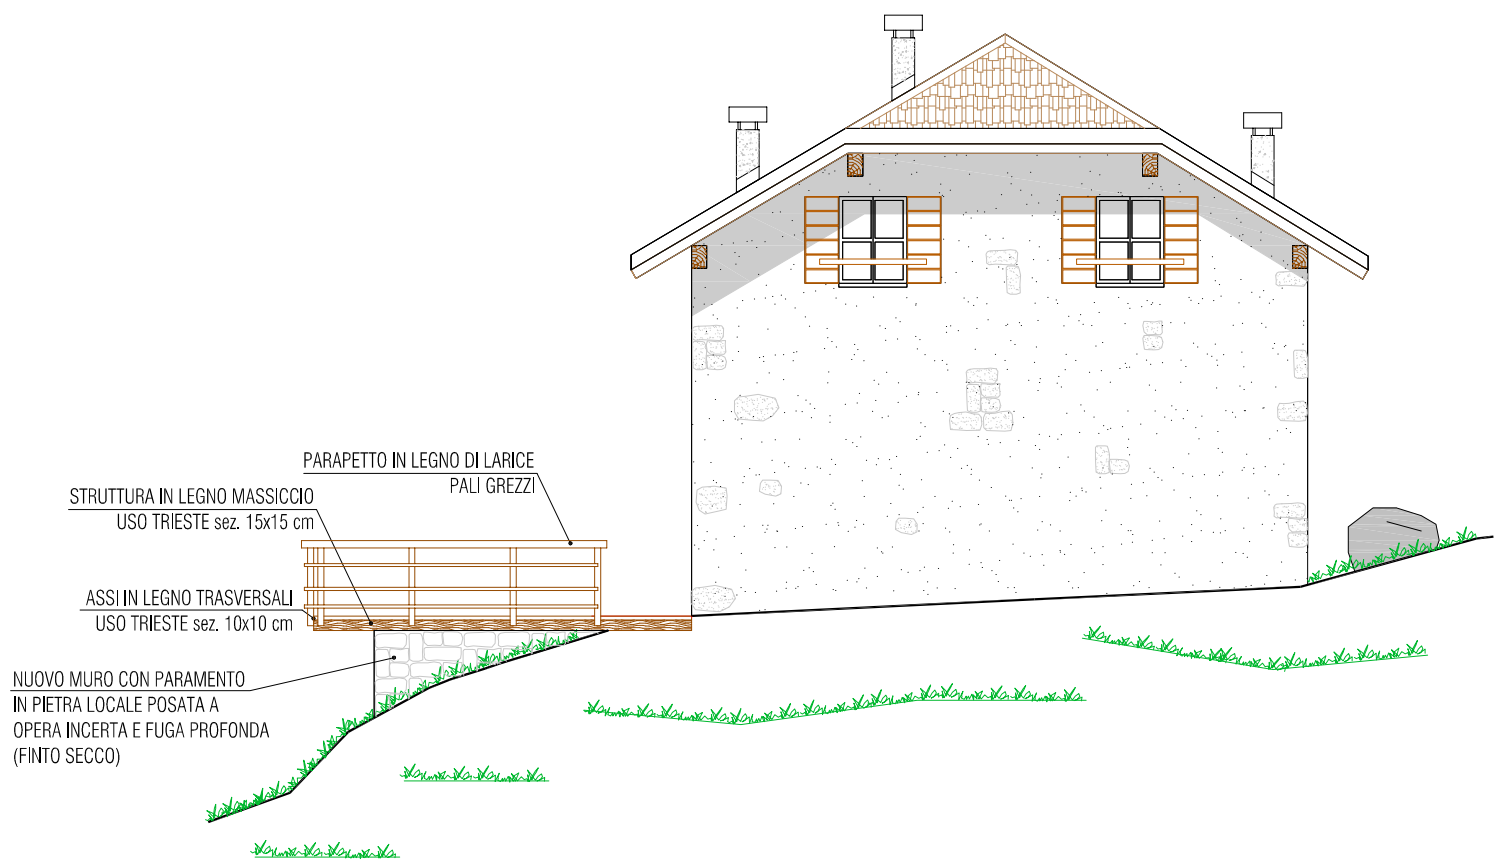


PROSPETTO NORD-EST

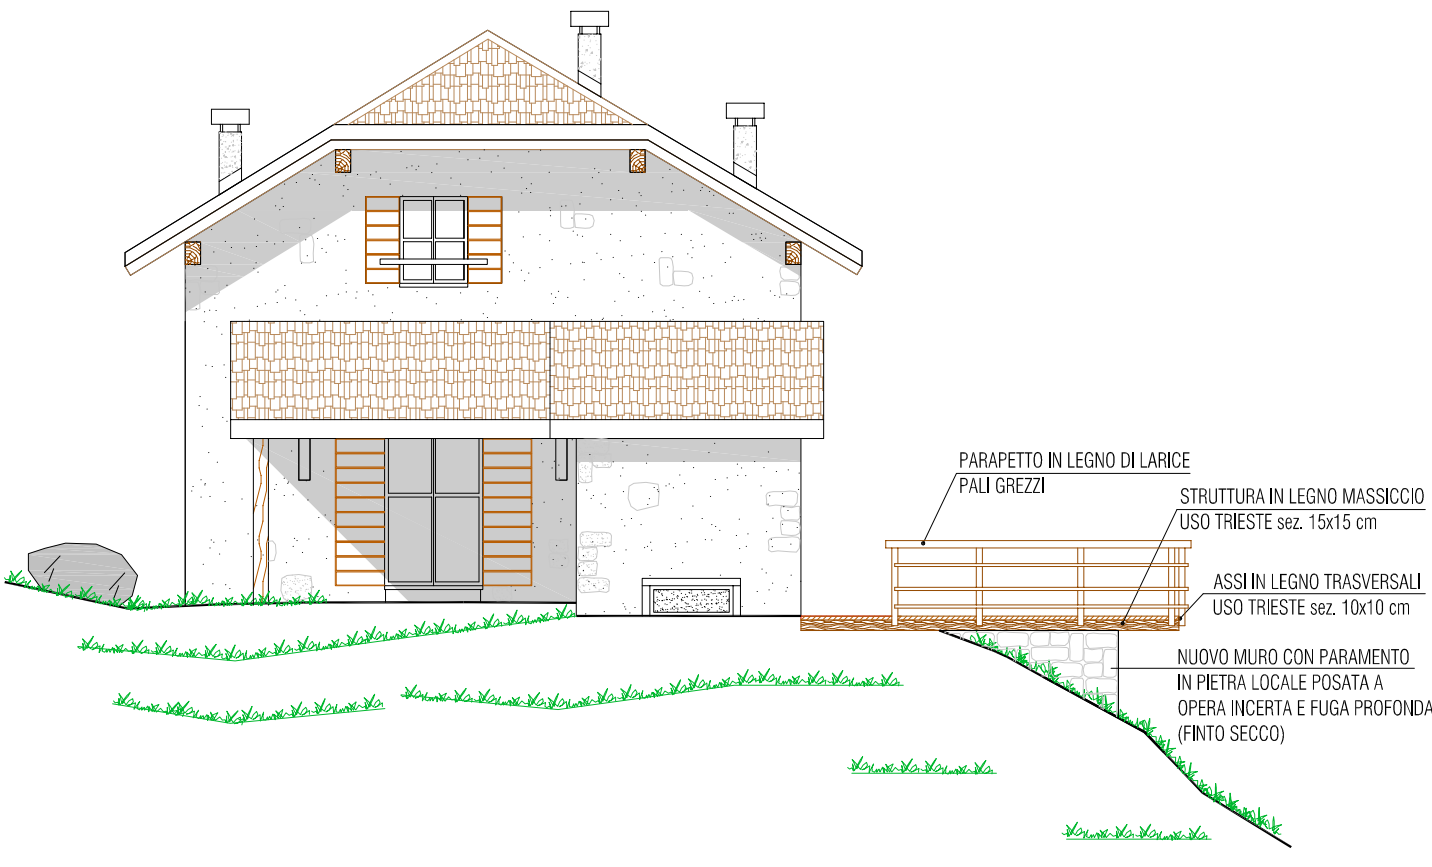


PROSPETTO NORD-OVEST

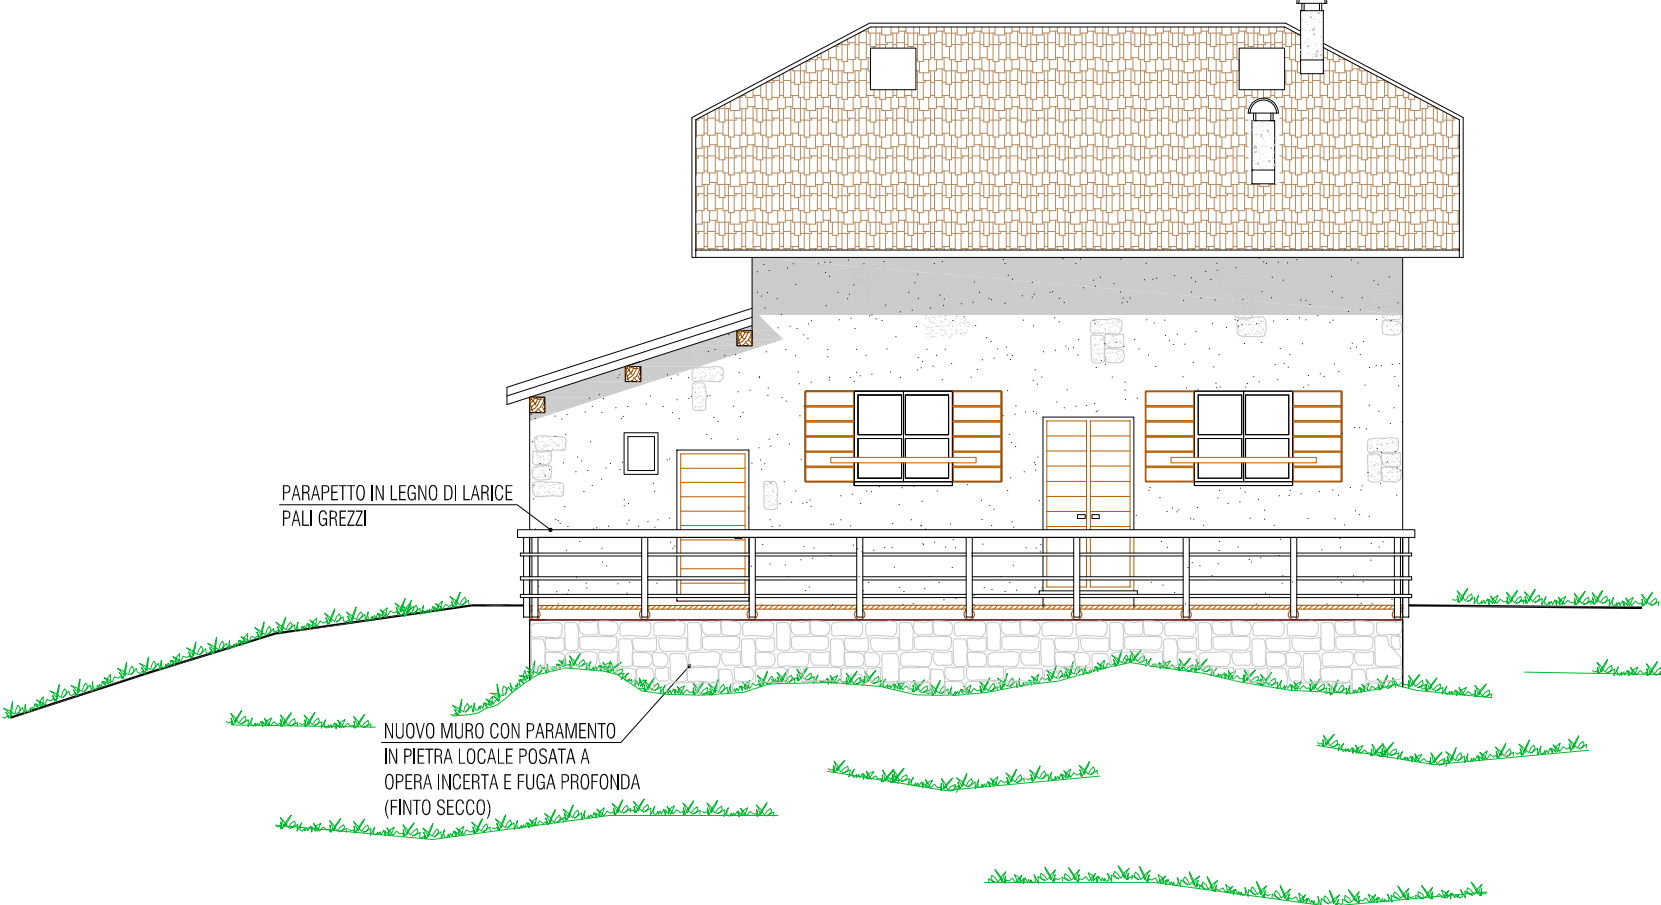


PROSPETTO SUD-EST

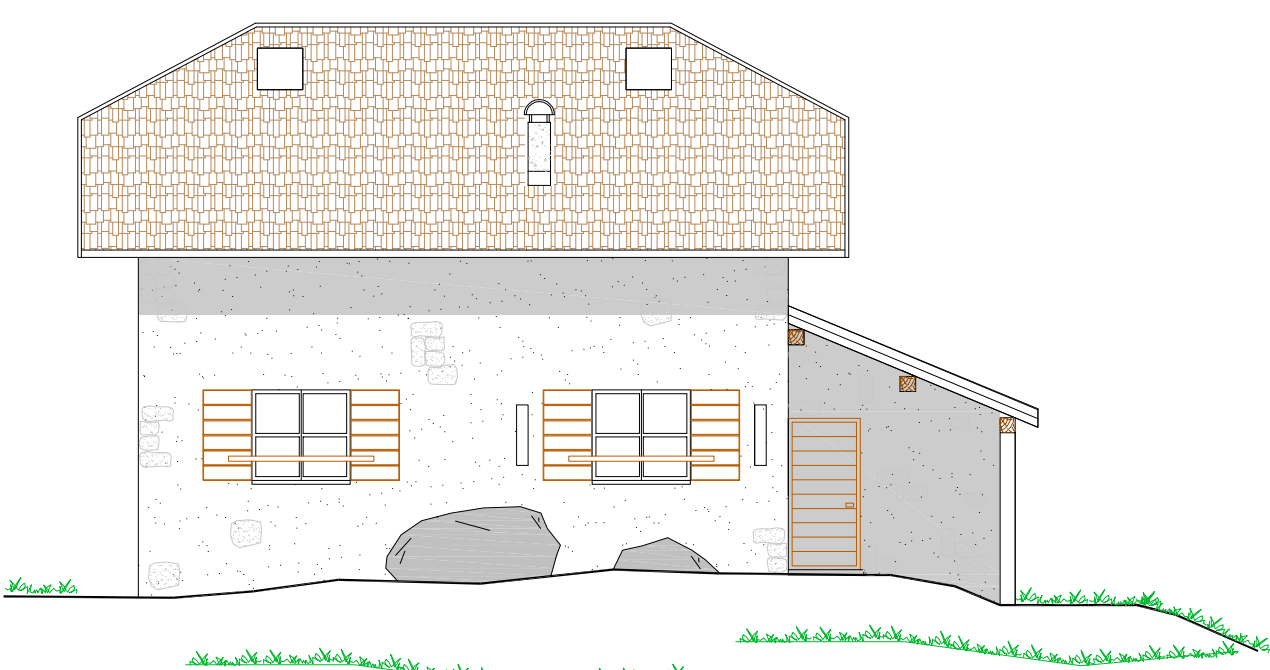


SEZIONE A-A

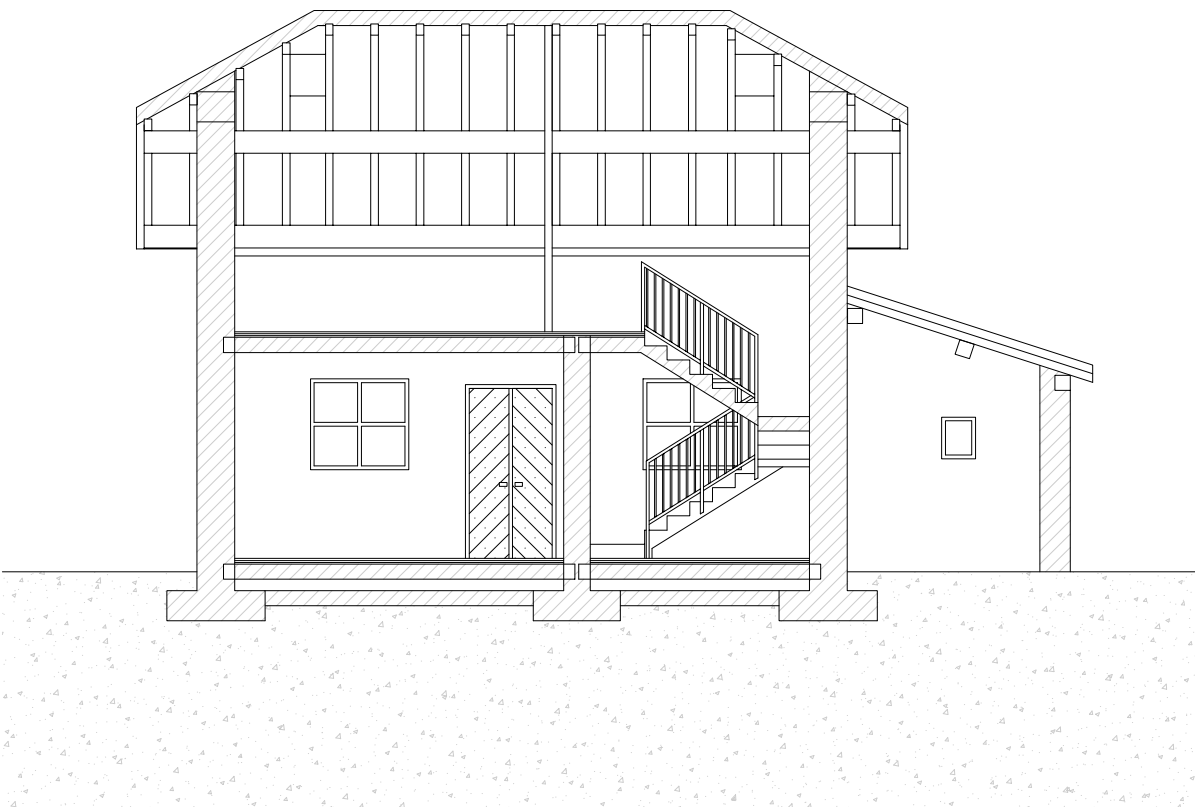


SEZIONE B-B

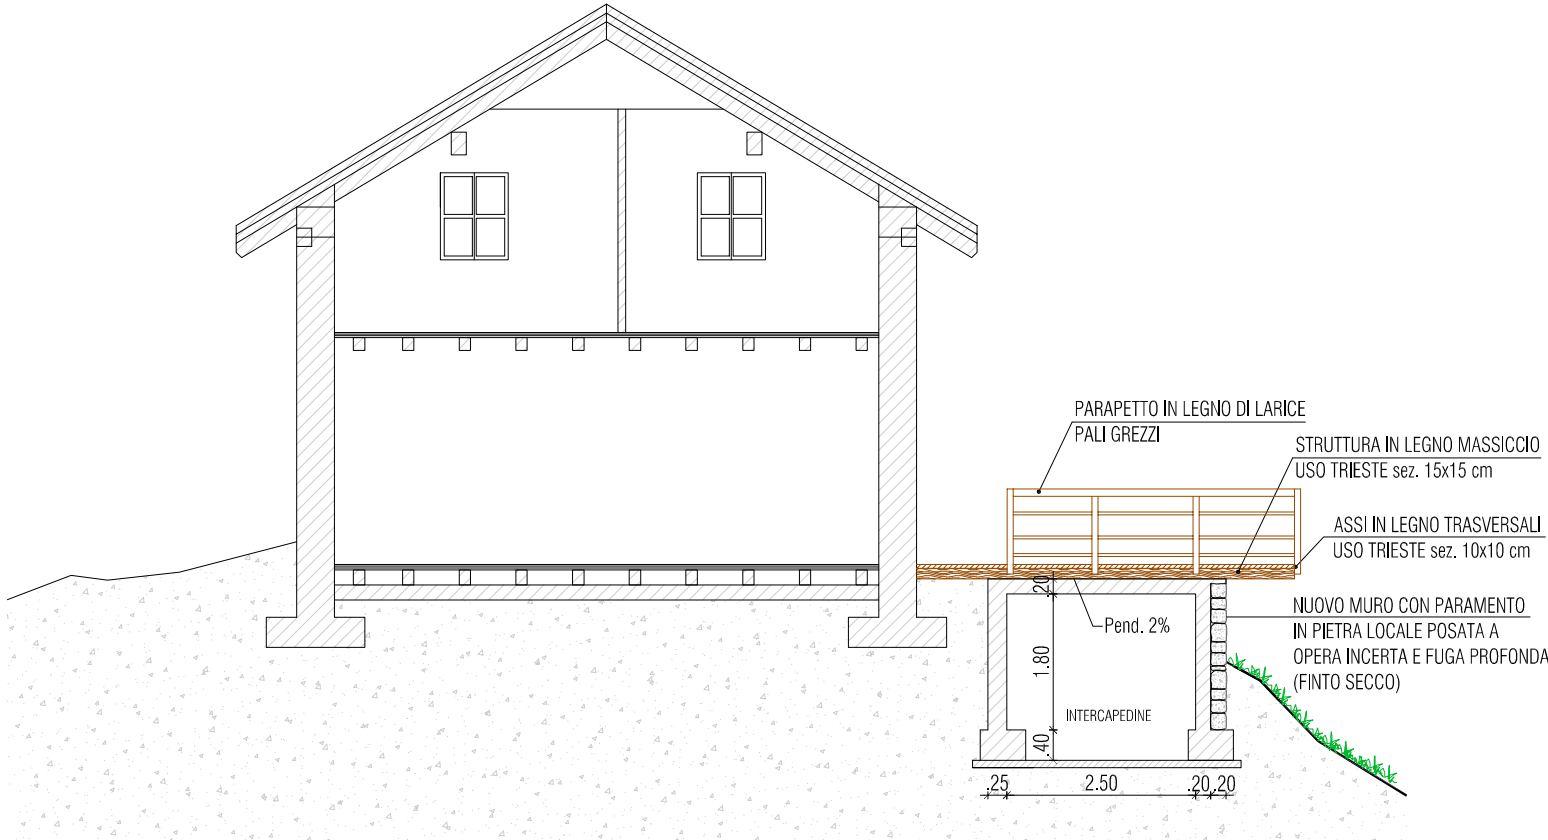

PIANTA COPERTURA

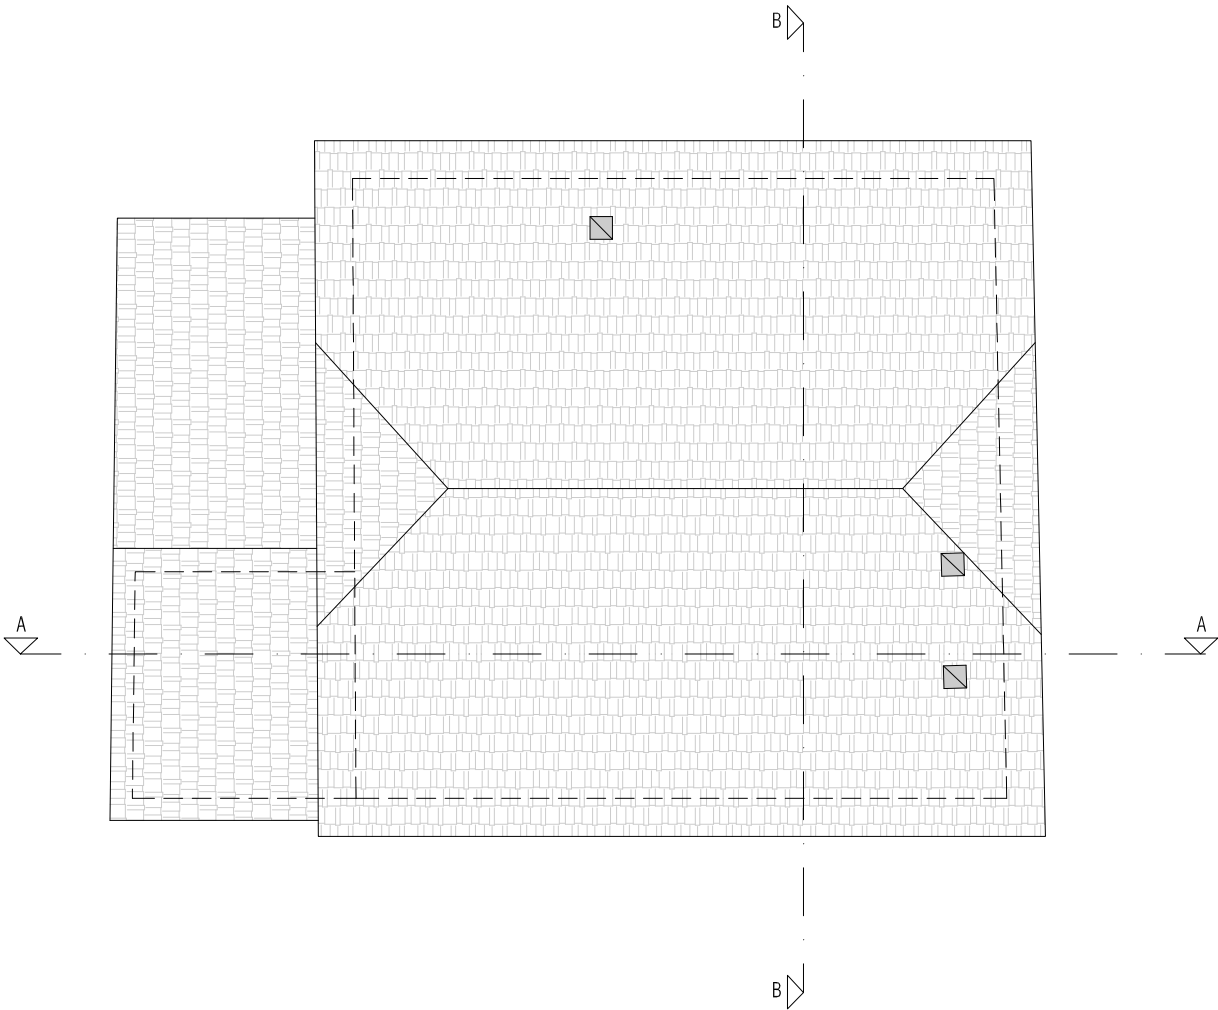

PIANTA PIANO TERRA

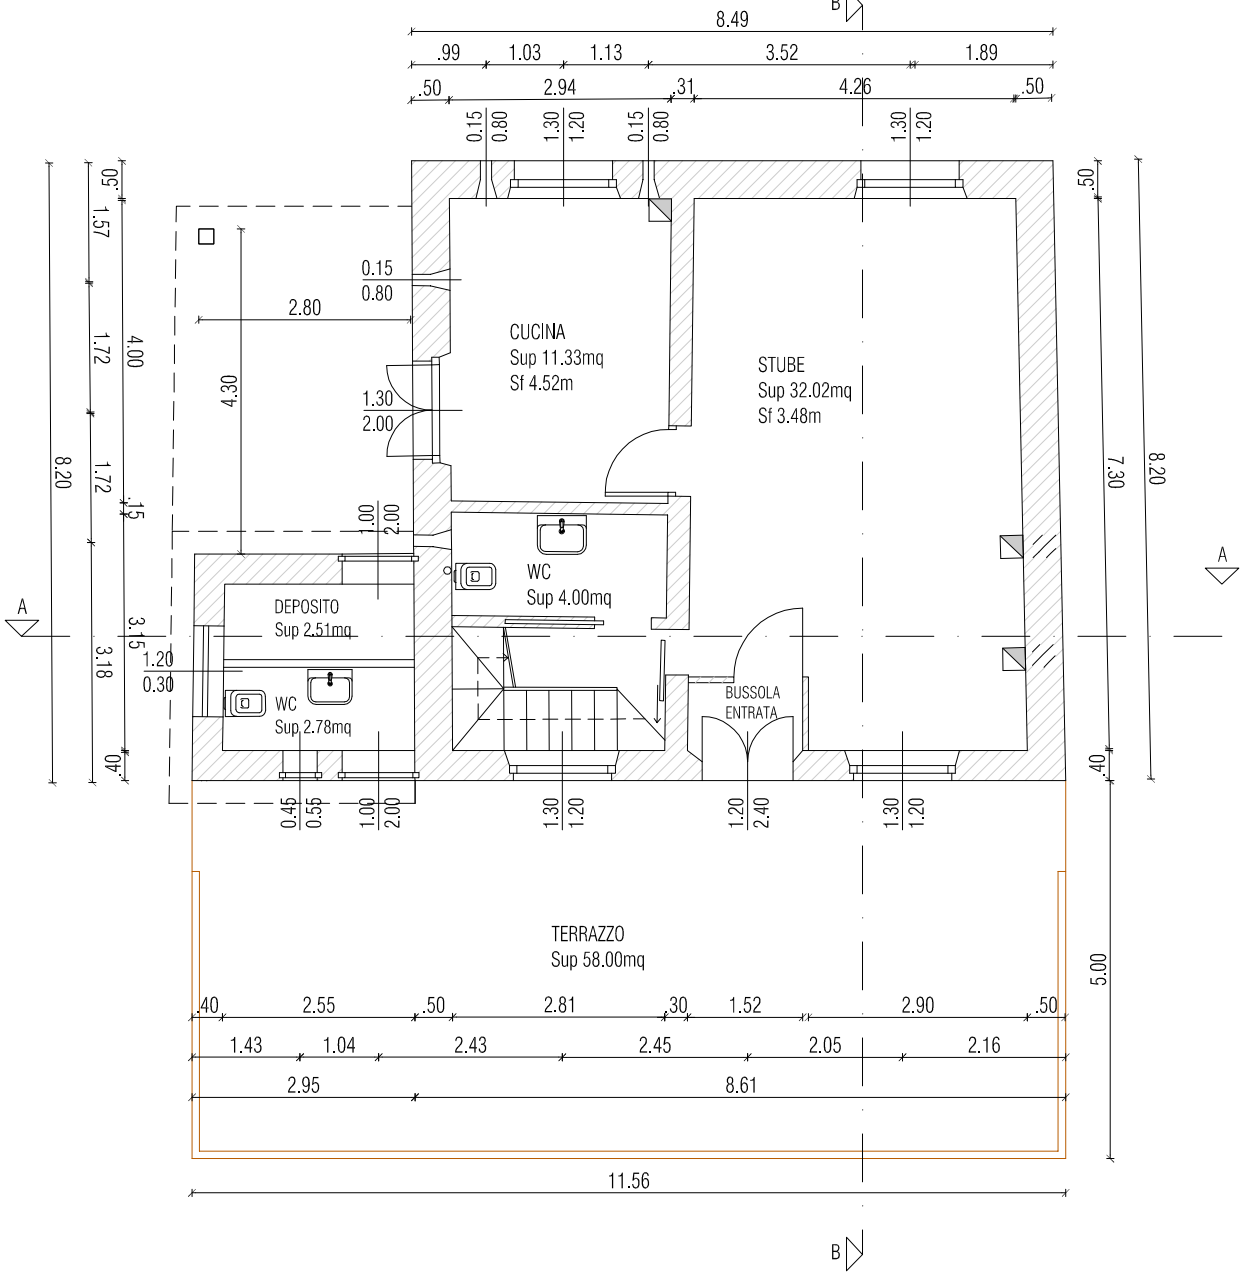

PIANTA PIANO PRIMO

