




Planimetria ex Colonia SAT

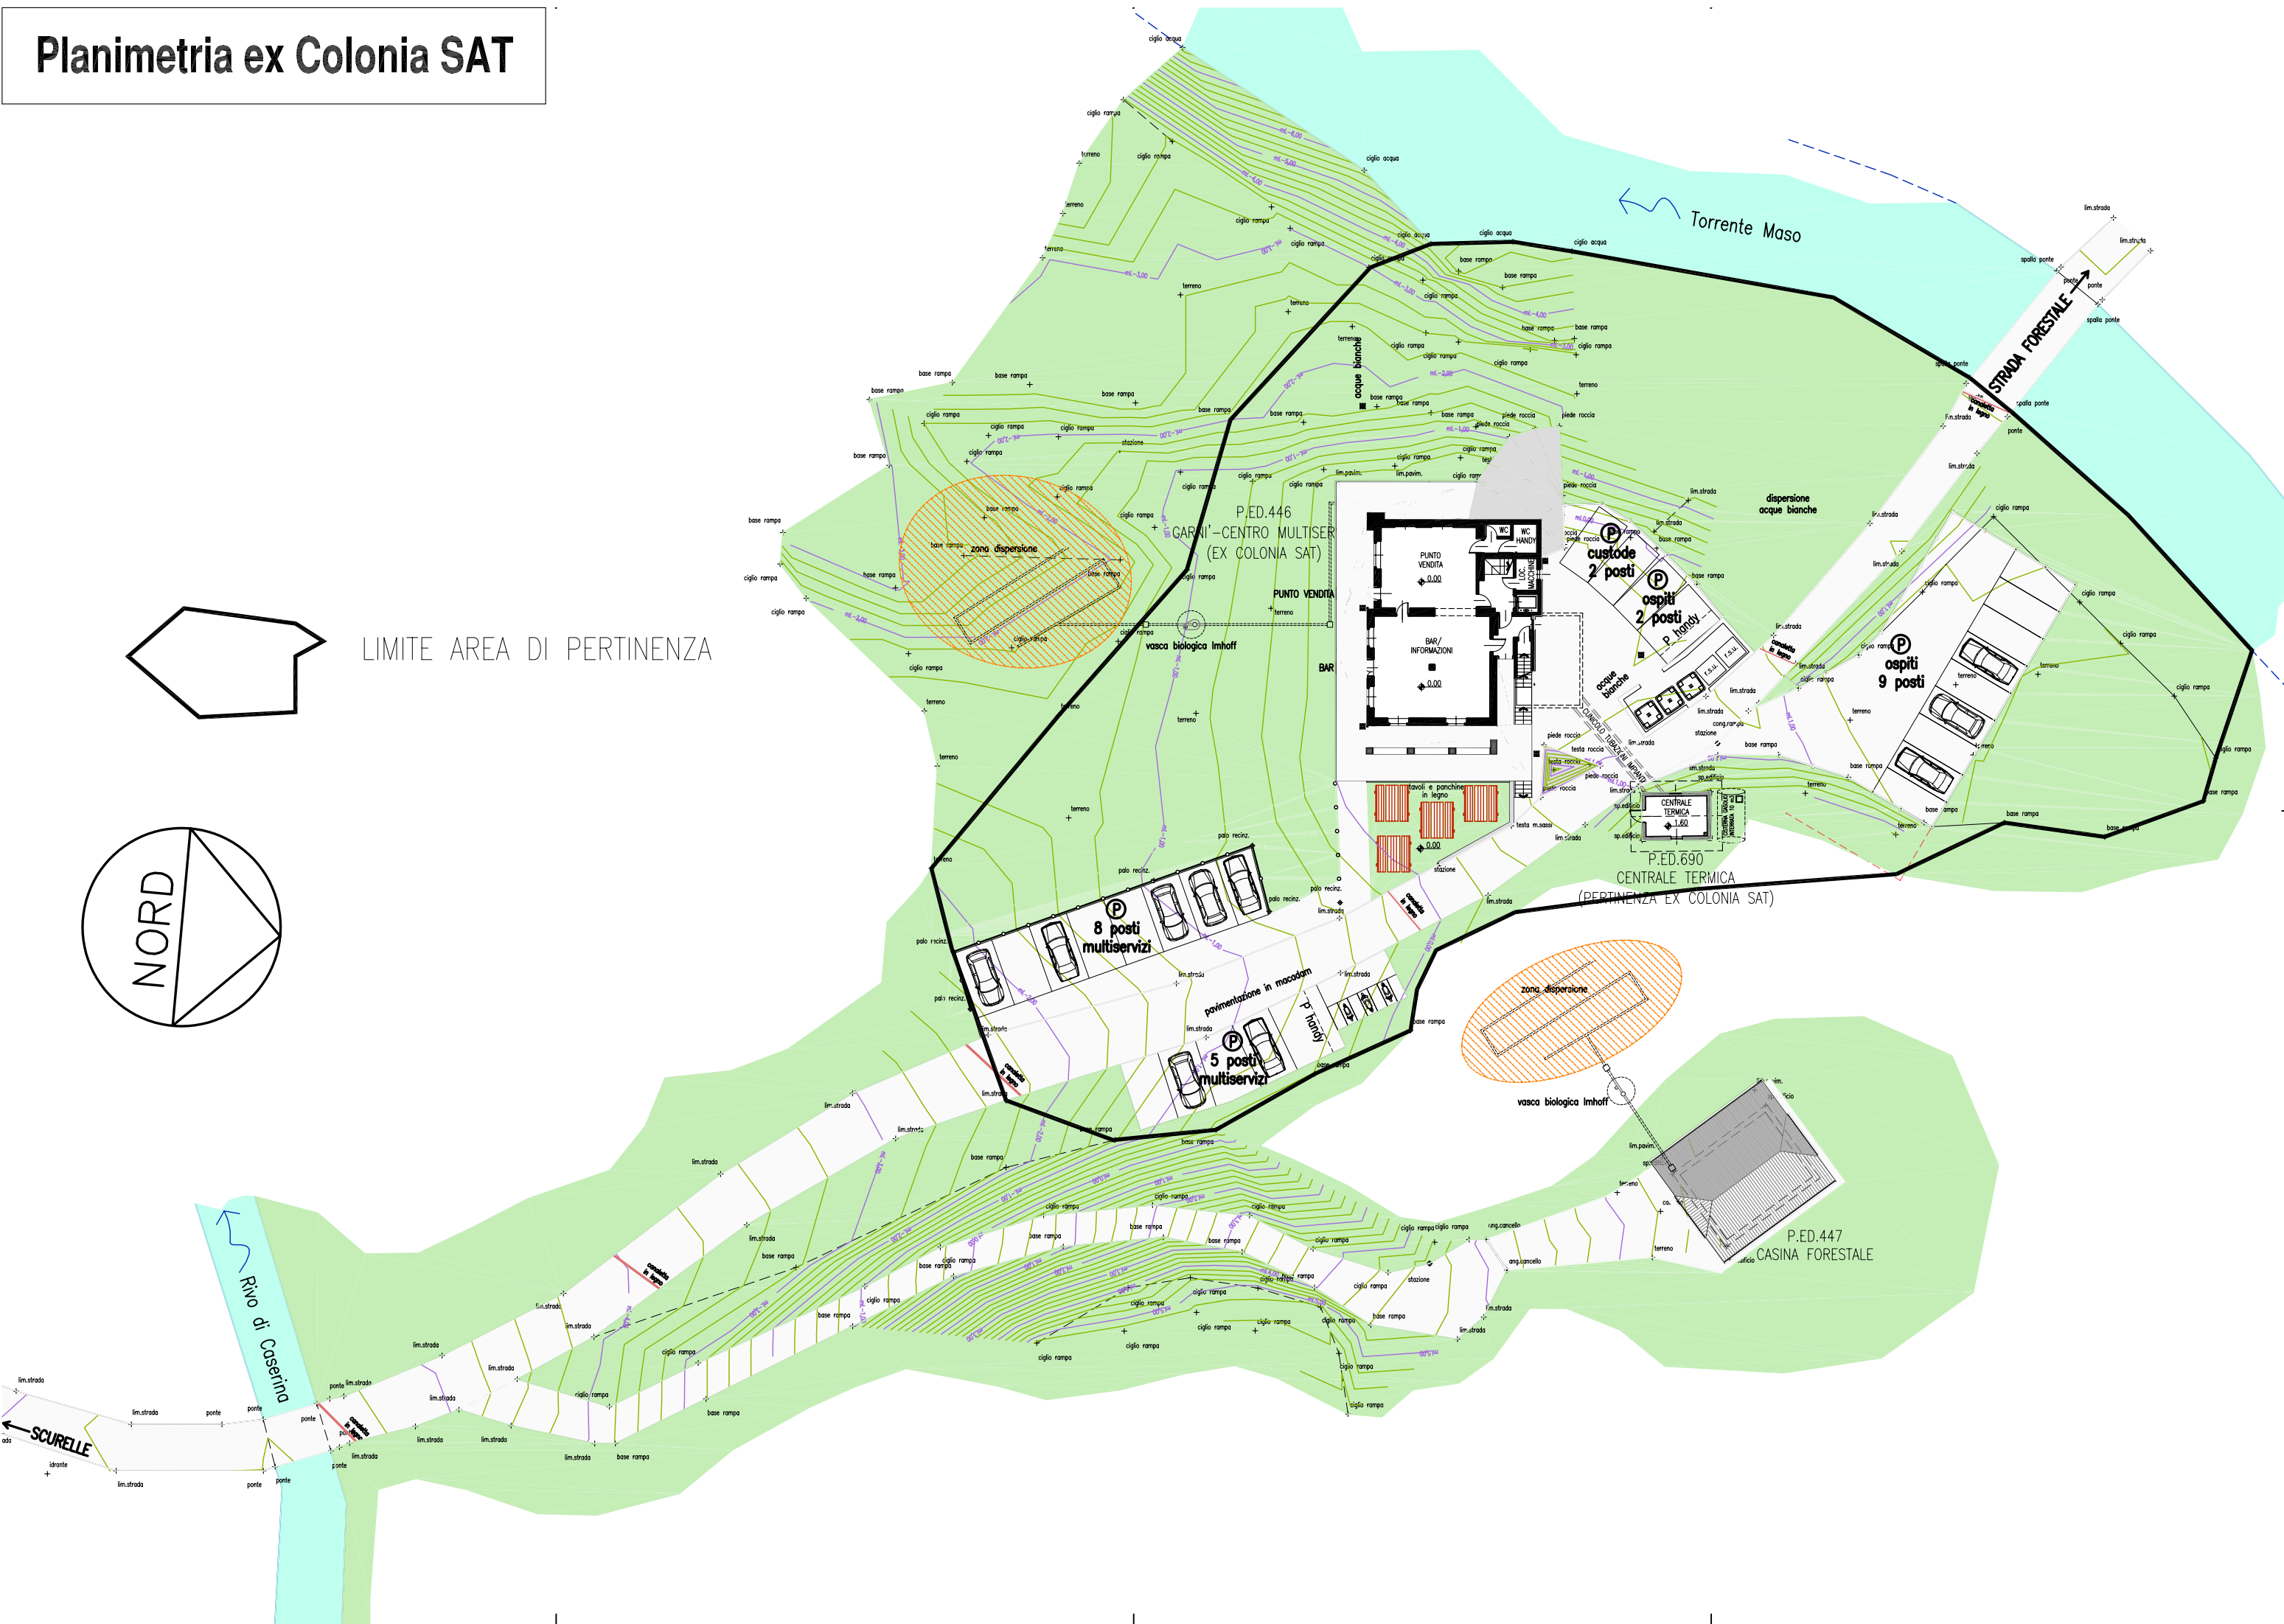


LIMITE AREA DI PERTINENZA

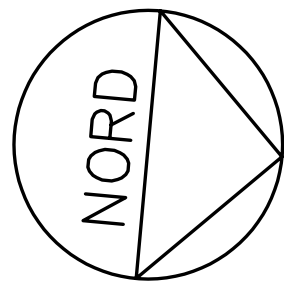


PIANTA PIANO INTERRATO - 1:100

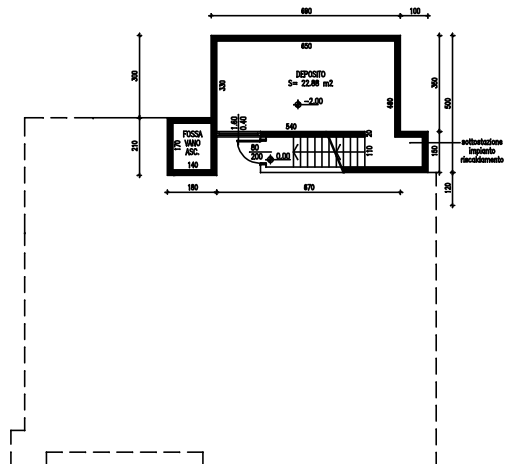


PIANTA PIANO TERRA - 1:100

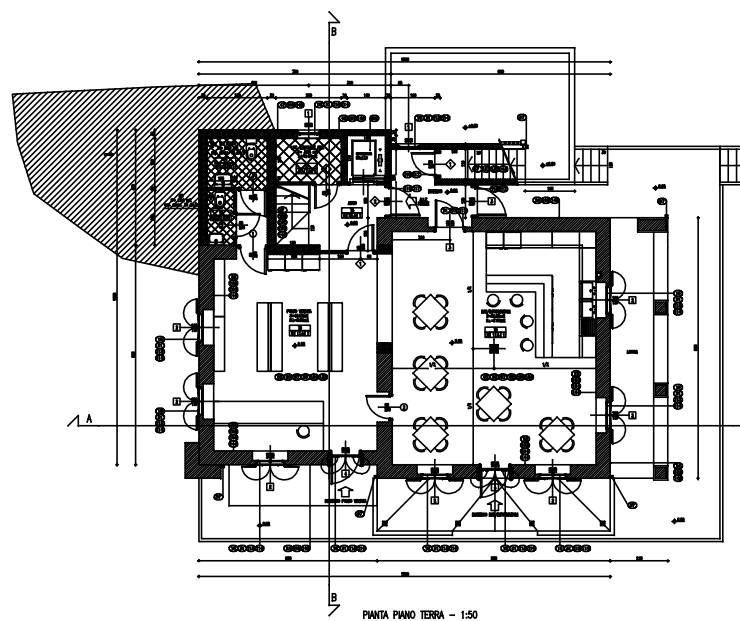


PIANTA PIANO PRIMO - 1:100

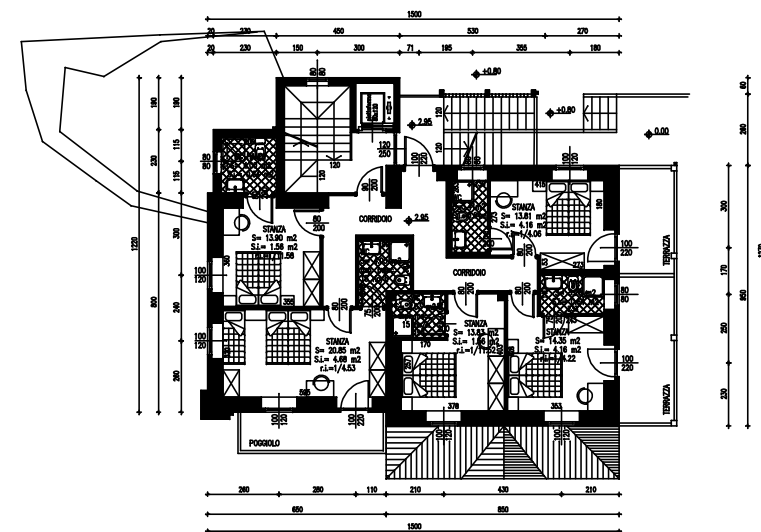

PIANTA PIANO SECONDO - 1:100

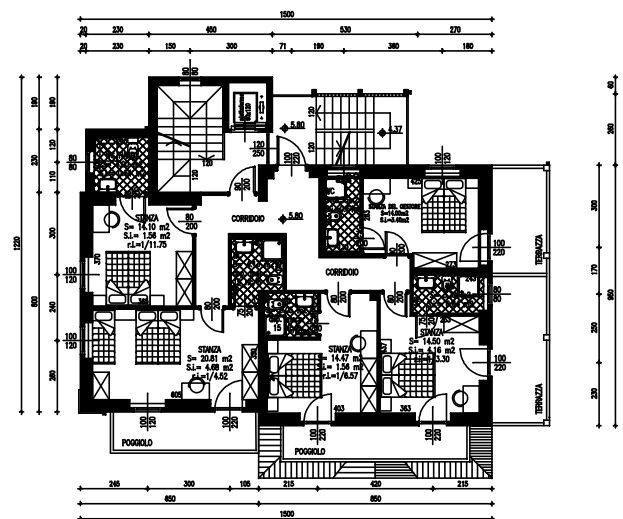

PIANTA SOTTOTETTO - 1:100

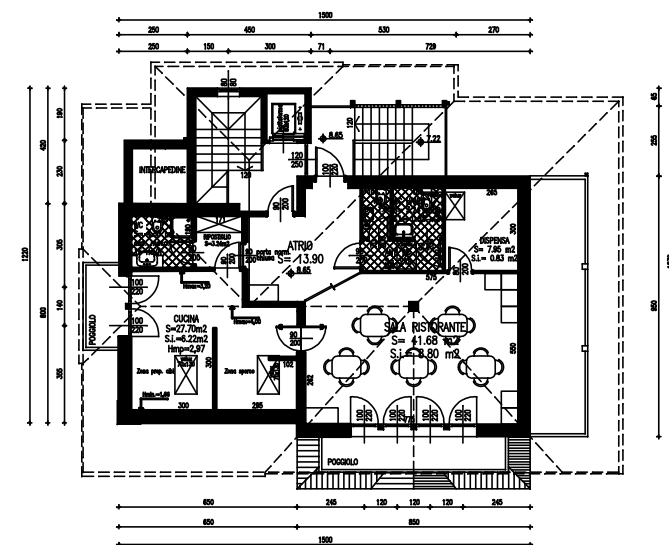

COMUNE DI SCURELLE
Ufficio Tecnico Comunale

CAMBIO D'USO DA ALBERGO GARNI' AD
ALBERGO-RISTORANTE CON MODIFICHE INTERNE
P.ED. 446 SUB.2 C.C. SCURELLE

FILE:
SCALA: 1:100
DATA: MARZO 2008


TAVOLA:
2

DESCRIZIONE: STATO NUOVO
Pianta

COMMITTENTE:

TIMBRO:
ORDINE DEGLI INGEGNERI
DELLA PROV. DI TRENTO
dotting. LIVIO TOMIO
ISCRIZIONE ALBO N. 1614

SEZIONE LONGITUDINALE – 1:100

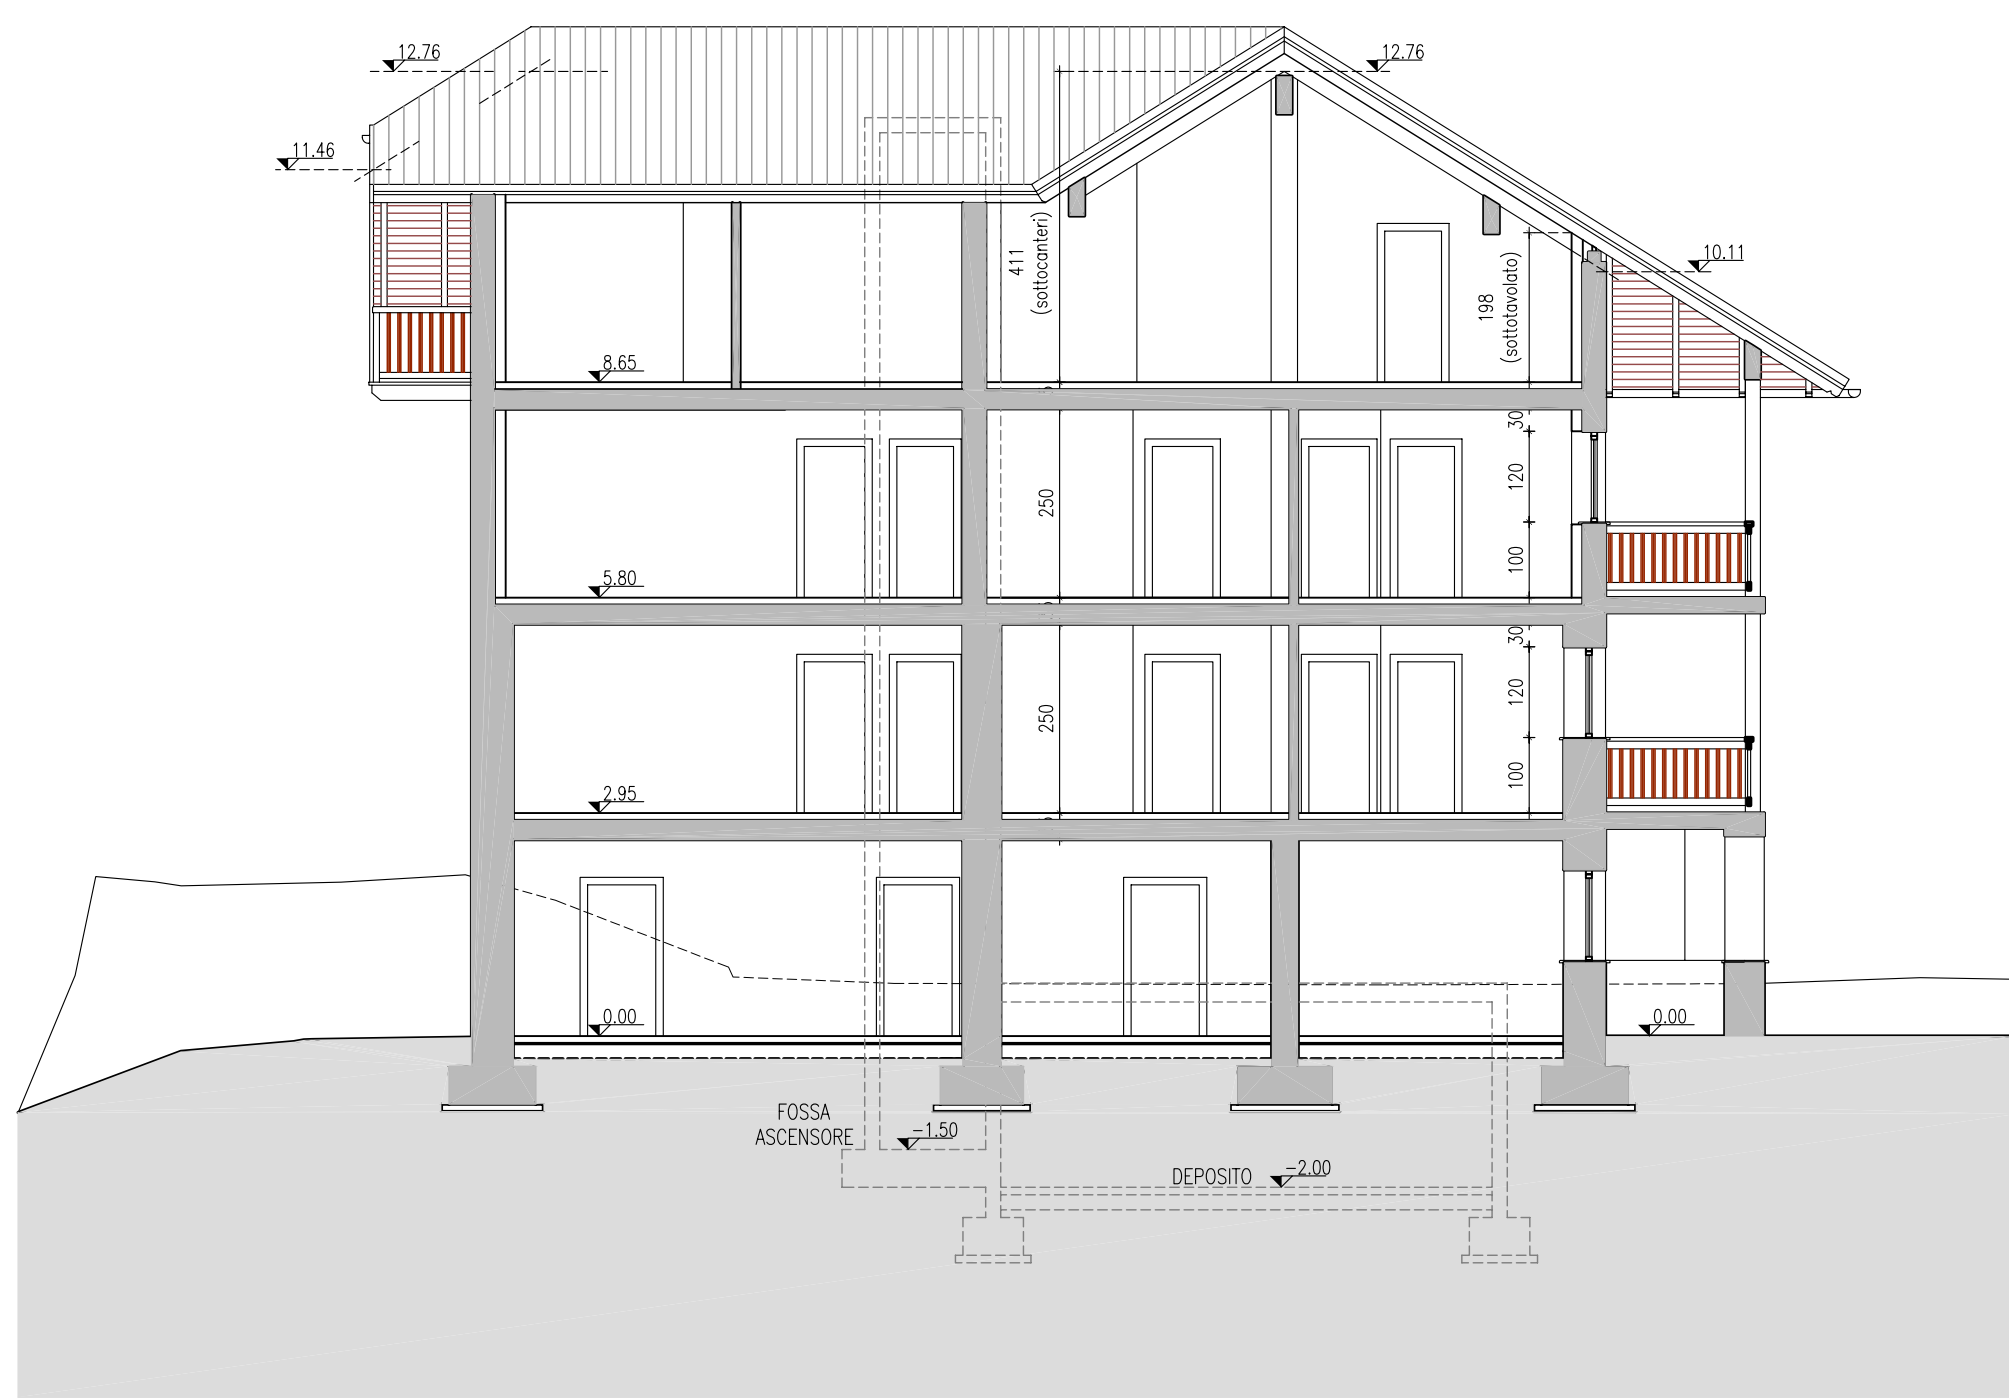

PROSPETTO SUD – 1:100




PROSPETTO EST – 1:100




LEGENDA MATERIALI
- INTONACO ESEGUITO A FRATTAZZO LUNGO
- INTIEGGIATURA A CALCE
- BASAMENTO IN PIETRA
- SERRAMENTI E STRUTTURE LIGNEE IN LEGNO MORDENTATO
- TETTO IN LEGNO
- MANTO DI COPERTURA IN TEGOLE DI CEMENTO
- LATTONERIE IN RAME

SEZIONE TRASVERSALE – 1:100

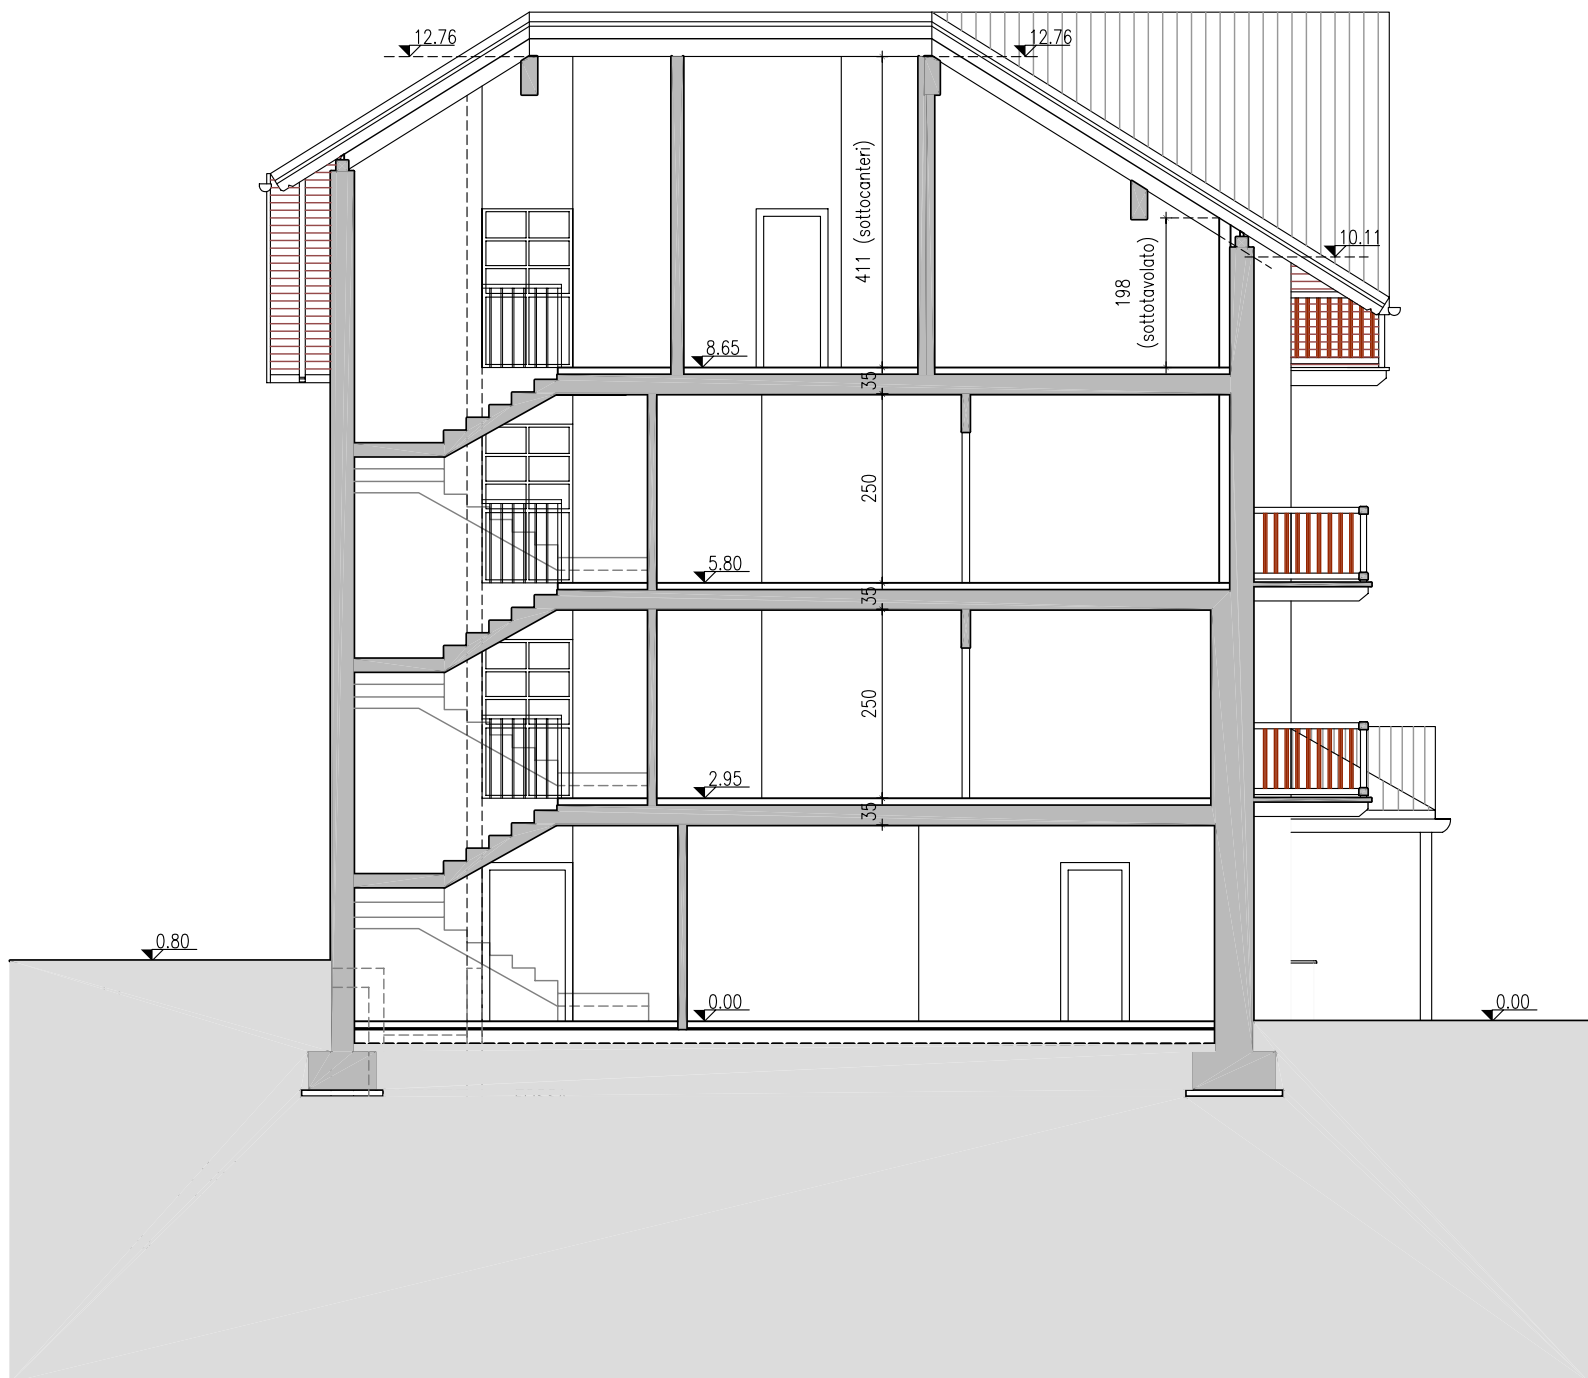


PROSPETTO NORD – 1:100

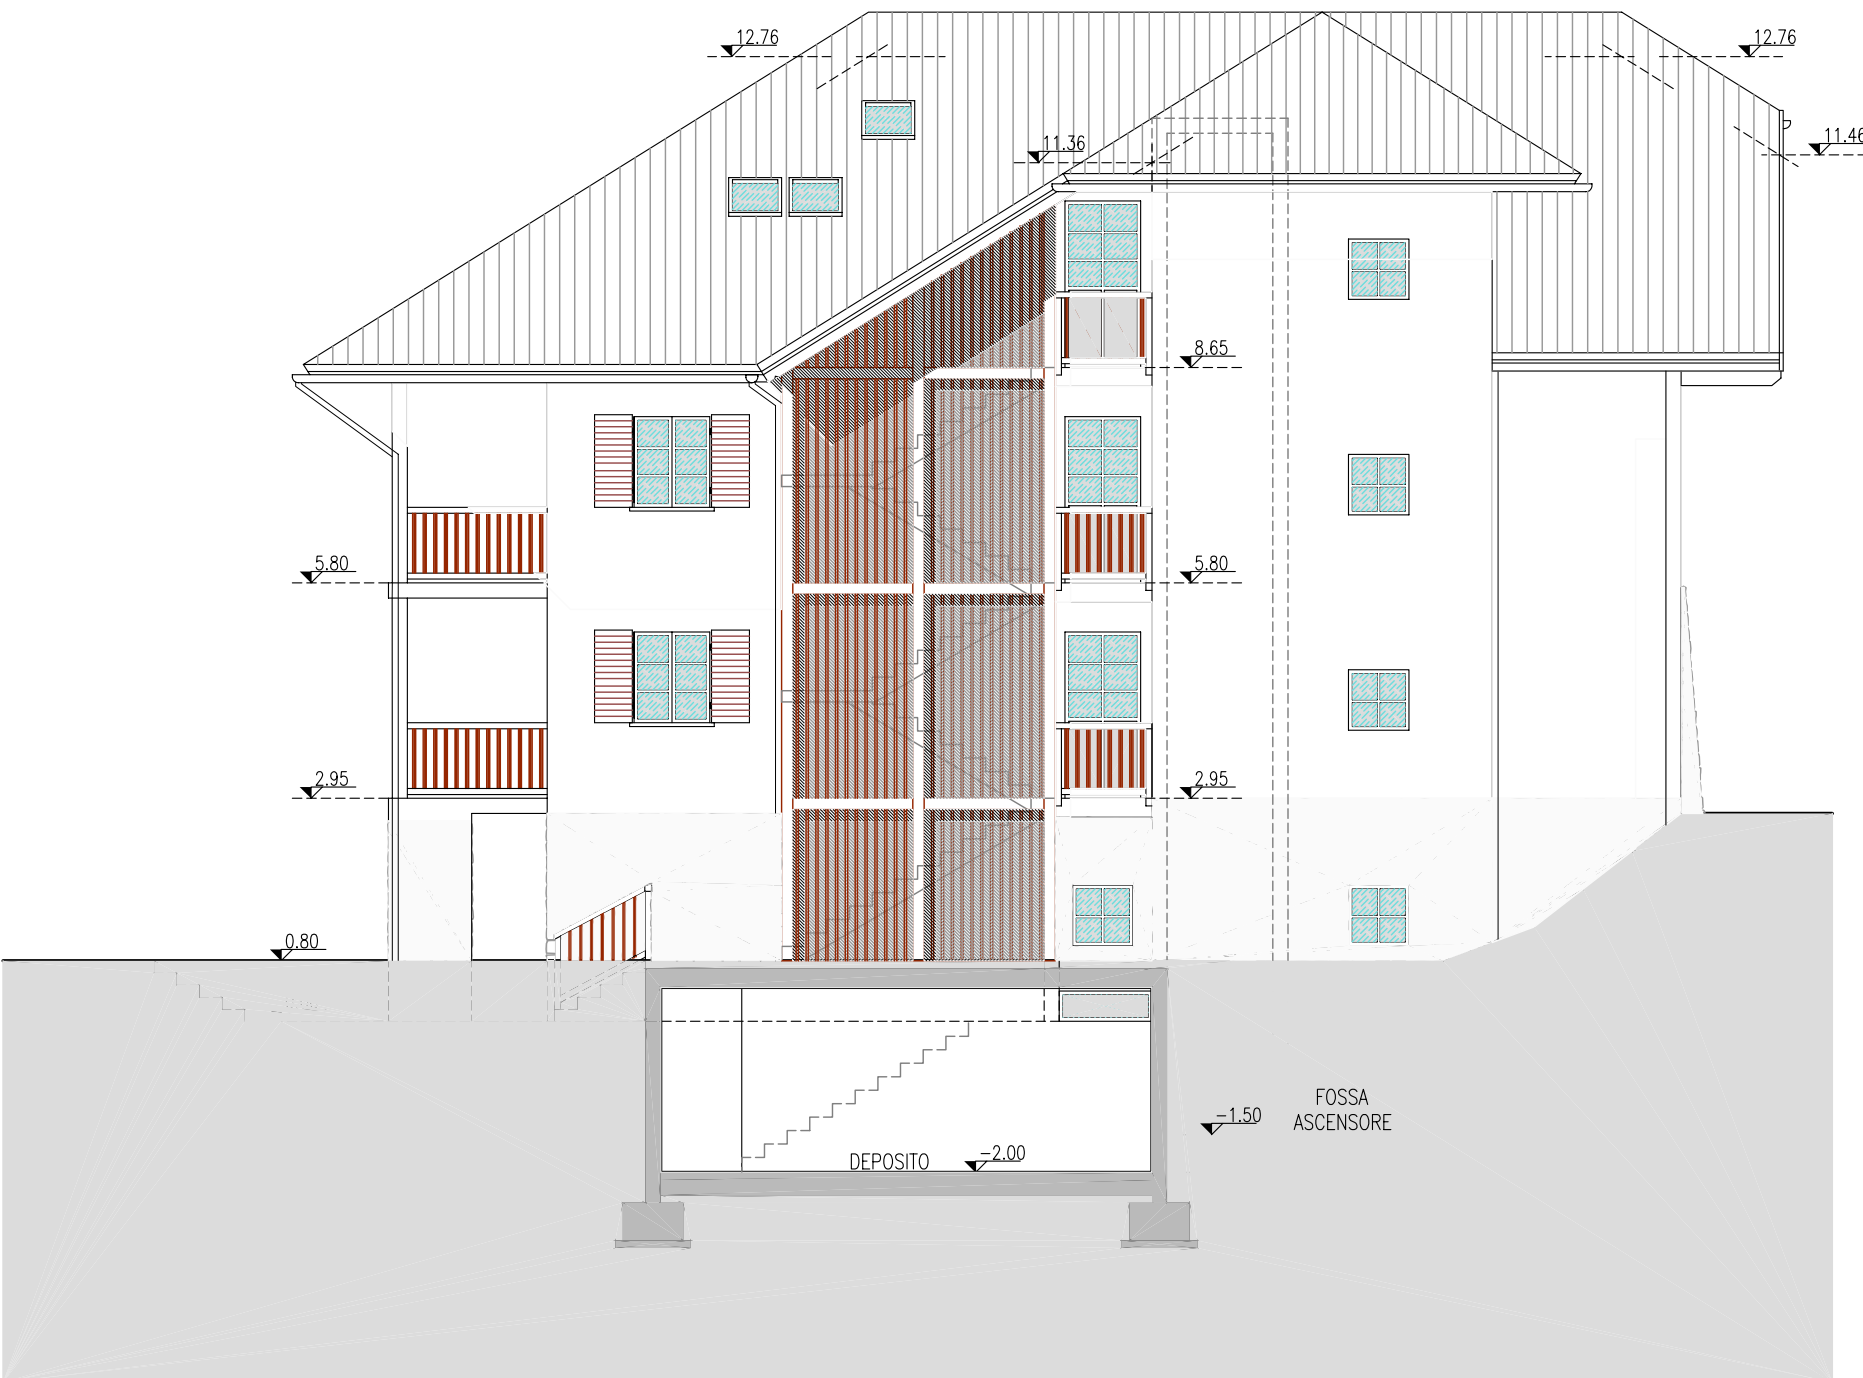

PROSPETTO OVEST – 1:100



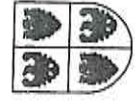

REGIONE AUTONOMA TRENINO-ALTO ADIGE
(D.P.R. 31 luglio 1978,n.569)

NUOVO CATASTO EDILIZIO URBANO
(R.Dcreto Legge 13 aprile 1939,n.652)

EX CASINA FORESTALE

1/2

(con variante)

Mod. Ann(C.E.U.)
N. d'ord. 2
N. fogli 3

Planimetria (*) dell'immobile situato nel Comune di SCURELLE Via LOC. CENONE N.
allegata alla dichiarazione presentata all'Ufficio catasto di SCURELLE Ufficio tavolare di BORGO VALSUGANA
C.C. SCURELLE F.M. / P.Ed. 447 Sub. 1 P.T. 1511 P.M. /

Filievo (*) in conformita' allo stato reale


Compilato dal ARCH. ROBERTO VIGNOLA

Iscritto all'Albo ARCHITETTI

(Titolo, Nome e Cognome del Tecnico)


della Prov.di TRENTO

Data 25/11/2005 Timbro e firma

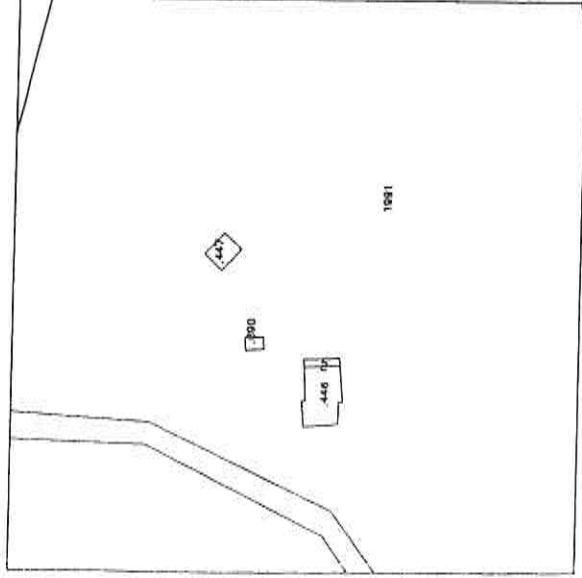


ESTRATTO MAPPA CATASTALE - SCALA 1/1000
C.C.SCURELLE

PIANTA PIANO TERRA - H.2.40

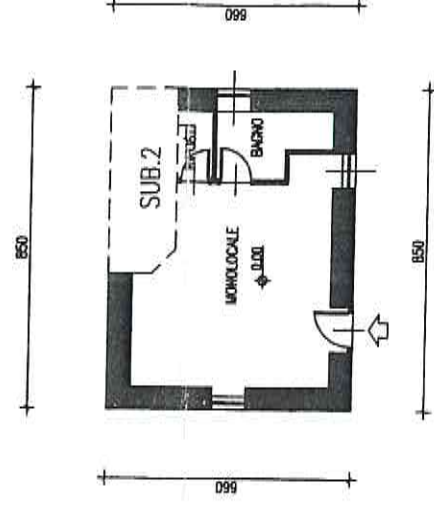


PIANTA PRIMO PIANO - SOTTOIETTO - VEDI SCHEDA SUB 2

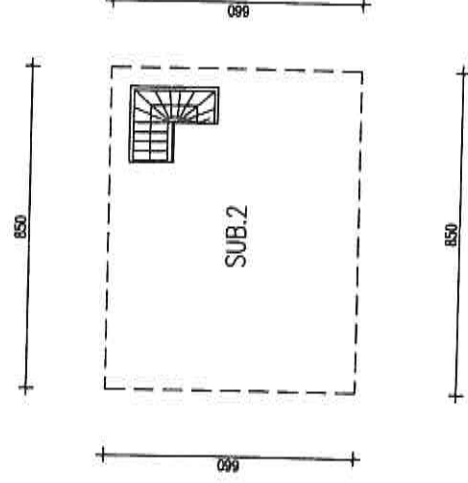

(*)Indicare le principali misure esterne

Architettura

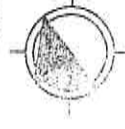

Scala 1:200

NUOVO CATASTO EDILIZIO URBANO
(R.Dcreto Legge 13 aprile 1939,n.652)

Planimetria (*) dell'immobile situato nel Comune di SCURELLE Via LOC. CENONE N.
allegata alla dichiarazione presentata all'Ufficio catasto di SCURELLE Ufficio tavolare di BORGO VALSUGANA
C.C. SCURELLE F.M. / P.Ed. 447 Sub. 2 p T 1511 p M /

Rilievo (*) in conformita' allo stato reale

Compilato dal ARCH. ROBERTO VIGNOLA

ADRIANO
(Titolo, Nome e Cognome del Tecnico)

Iscritto all'Albo _____ ARCHITETTI _____ della Prov.di _____ TRENTO
(Indirizzo, nome e cognome del Tecnico)

Data 25/11/2005 Timbro e firma 

[Signature]

SPAZIO RISERVATO ALL'UFFICIO CATASTO


Subalterni controllati in data 31 Dic 2005

Il Tecnico Catastale

Mod.97 n. 129 P.C.imp.


Cat. A3C1.

Cat. A3C1.

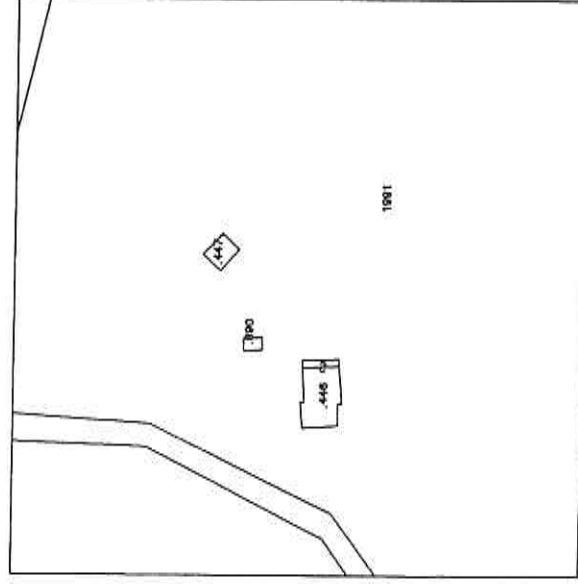


ESTRATTO MAPPA CATASTALE - SCALA 1/1000
C.C.SCURELLE

PIANTA PIANO TERRA - H.2.40 - VEDI SCHEDA SUB 1

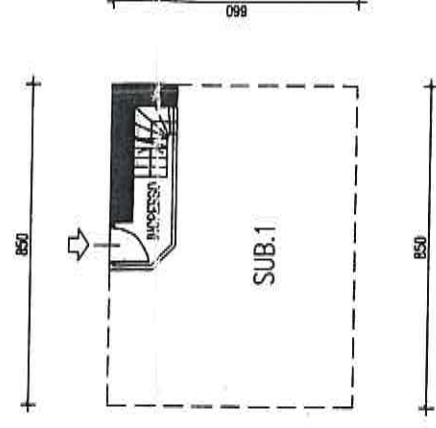

PIANTA PRIMO PIANO - SOTTOTETTO - h.min.2.20/h.max.4.00

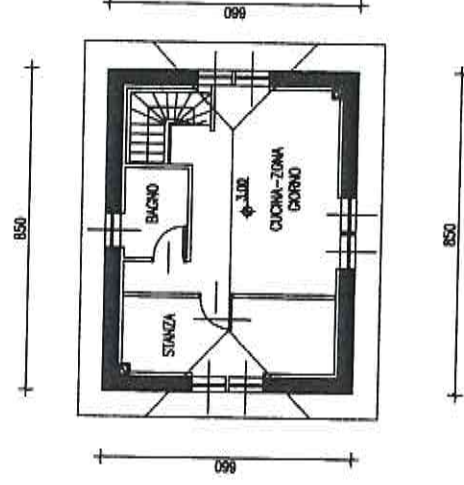



REGIONE AUTONOMA TRENINO-ALTO ADIGE
(D.P.R. 31 luglio 1978,n.569)

NUOVO CATASTO EDILIZIO URBANO
(R.Dcreto Legge 13 aprile 1939,n.652)

Planimetria (*) dell'immobile situato nel Comune di SCURELLE Via LOC. CENONE N.
allegata alla dichiarazione presentata all'Ufficio catasto di SCURELLE Ufficio tavolare di BORGO VALSUGANA
C.C. SCURELLE F.M. / P.Ed. 580 Sub. 2 P.T. 1512 P.M.


Rilievo (*) in conformita' allo stato reale

Compilato dal ARCH. ROBERTO VIGNOLA

(Titolo, Nome e Cognome del Tecnico)

Iscritto all'Albo ARCHITETTI della Prov.di TRENTO

Data 25/11/2005 Timbro e firma

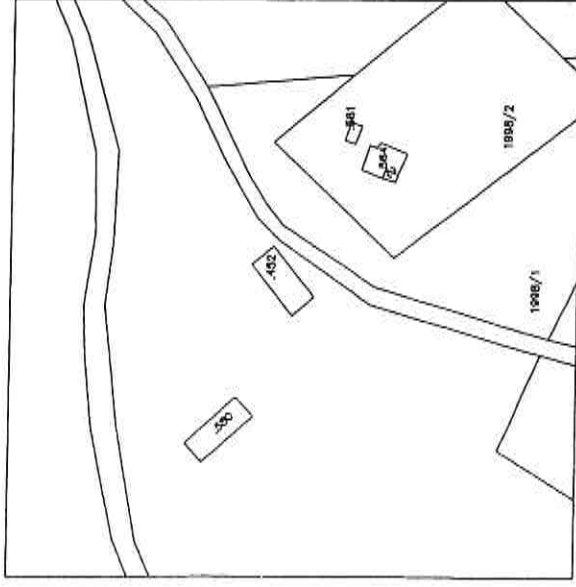

ESTRATTO MAPPA CATASTALE - SCALA 1/1000
C.C.SCURELLE


SPAZIO RISERVATO ALL'UFFICIO CATASTO

Subaltermi controllati in data 31 DIC/2005


Il Tecnico Catastale

Mod.97 n. P.C.imp. Cat. 1/3 Cl. 1


PIANTA PIANO TERRA - H.2.50

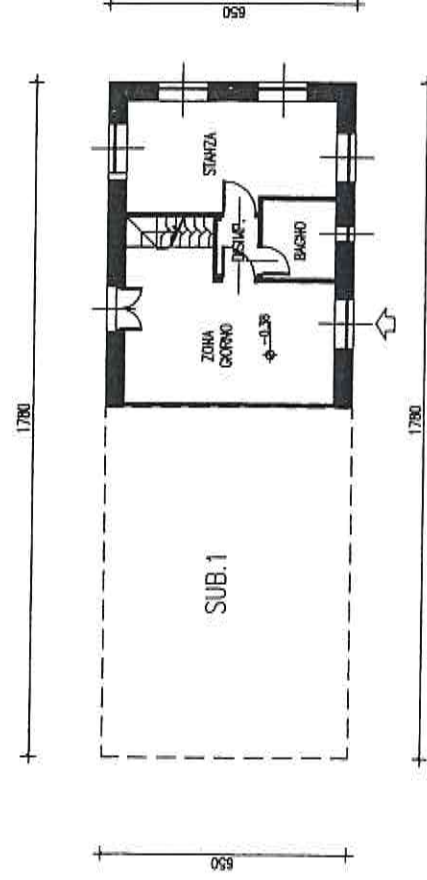


PIANTA SOTTOTETTO

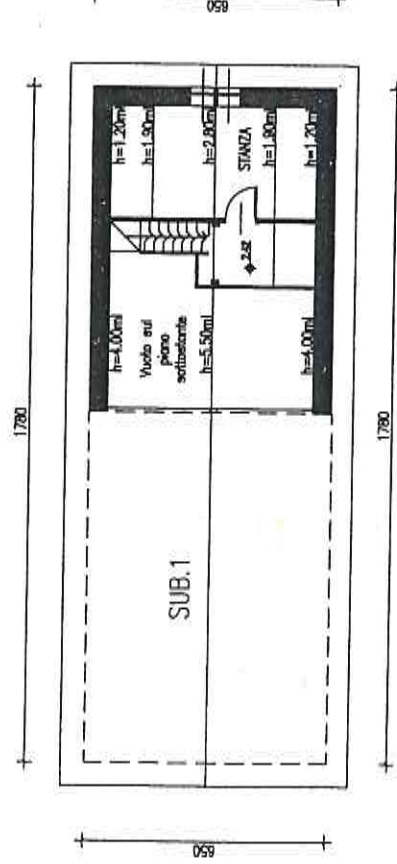

(*)Indicare le principali misure esterne

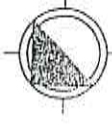

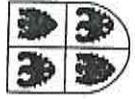

REGIONE AUTONOMA TRENINO-ALTO ADIGE
(D.P.R. 31 luglio 1978,n.569)

NUOVO CATASTO EDILIZIO URBANO
(R.Dcreto Legge 13 aprile 1939,n.652)

APPARTAMENTO "PANORAMA"
(EX ITALIA CONDOMINIO)

Mod. 73 (C.E.U.)

N. d'ord. 2
N. fogli 3


Planimetria (*) dell'immobile situato nel Comune di SCURELLE Via LOC. CENONE N.
allegata alla dichiarazione presentata all'Ufficio catasto di SCURELLE Ufficio tavolare di BORGO VALSUGANA
C.C. SCURELLE F.M. / P.Ed. 580 Sub. 1 P.T. 1512 P.M. /

Rilievo (*) in conformita' allo stato reale

Compilato dal ARCH. ROBERTO VIGNOLA

Iscritto all'Albo ARCHITETTI della Prov.di TRENTO


Data 25/11/2005 Timbro e firma

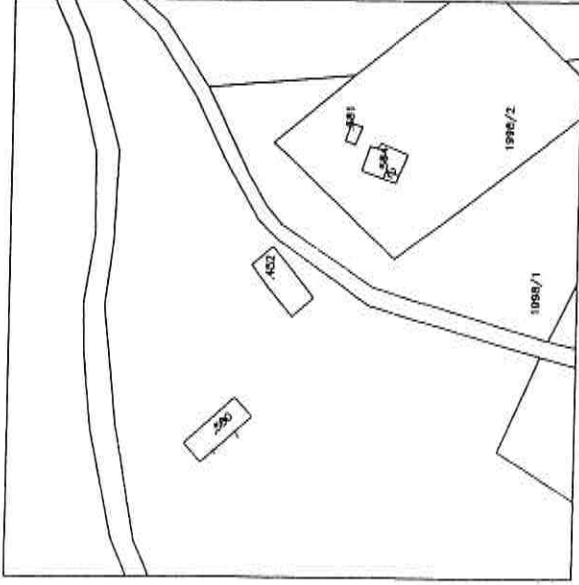


ESTRATTO MAPPA CATASTALE - SCALA 1/1000
C.C. SCURELLE

SPAZIO RISERVATO ALL'UFFICIO CATASTO
Subalterni controllati in data 31 DIC 2005
Il Tecnico Catastale
Mod.97 n. 1786 P.C.imp. Cat. AB Cl. 1

PIANTA PIANO TERRA - H.2.50

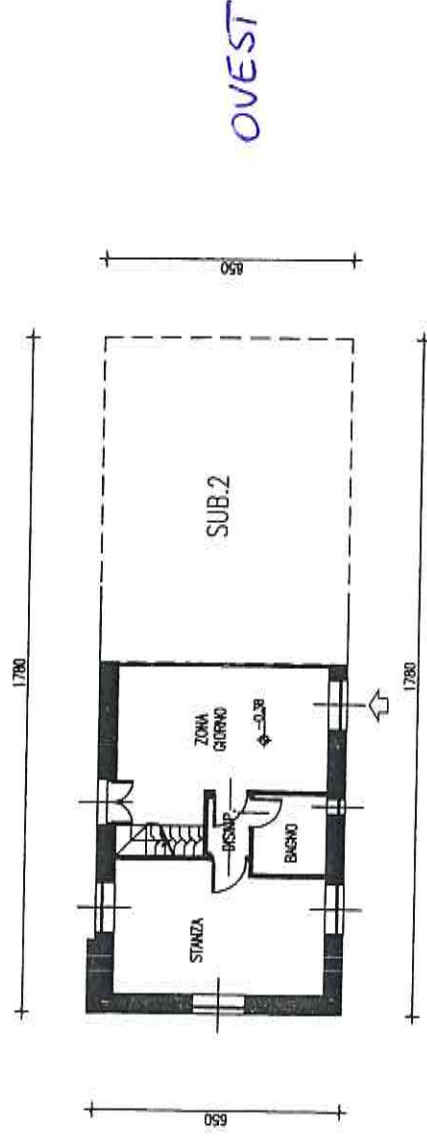


PIANTA SOTTOTETTO

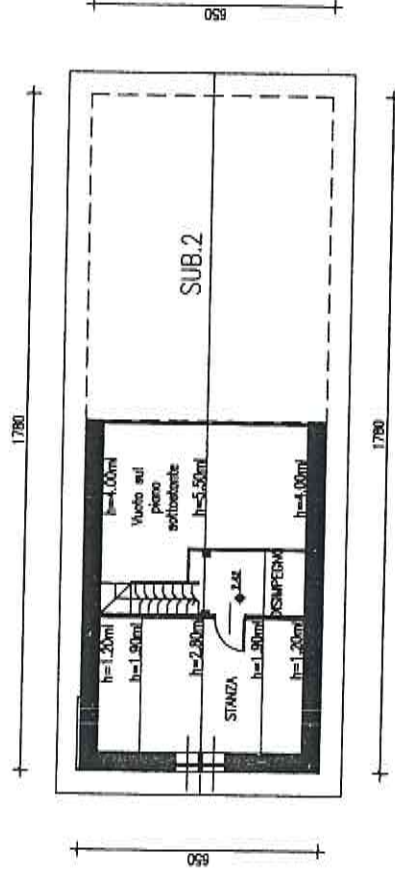

(*)Indicare le principali misure esterne

o: stamento

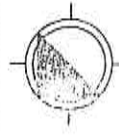

SCALA 1: 200

PROVINCIA AUTONOMA DI TRENTO



SERVIZIO CATASTO

UFFICIO DEL CATASTO DI: **BORGIO VALSUGANA**COMUNE AMMINISTRATIVO DI:
SCURELLE

C.C.	SCURELLE	P.ed.	Sub.	//	p.m.	//	P.T.
		438					1511

C.C. SCURELLE

P.ed. 438

Sub.


D.M.

P.T. 1511


PAI' DE CNEPATA - 1

cond. de condite

PROT. _____ (riservato all'Ufficio) _____
N. d'ord. _____ di N. fogli _____

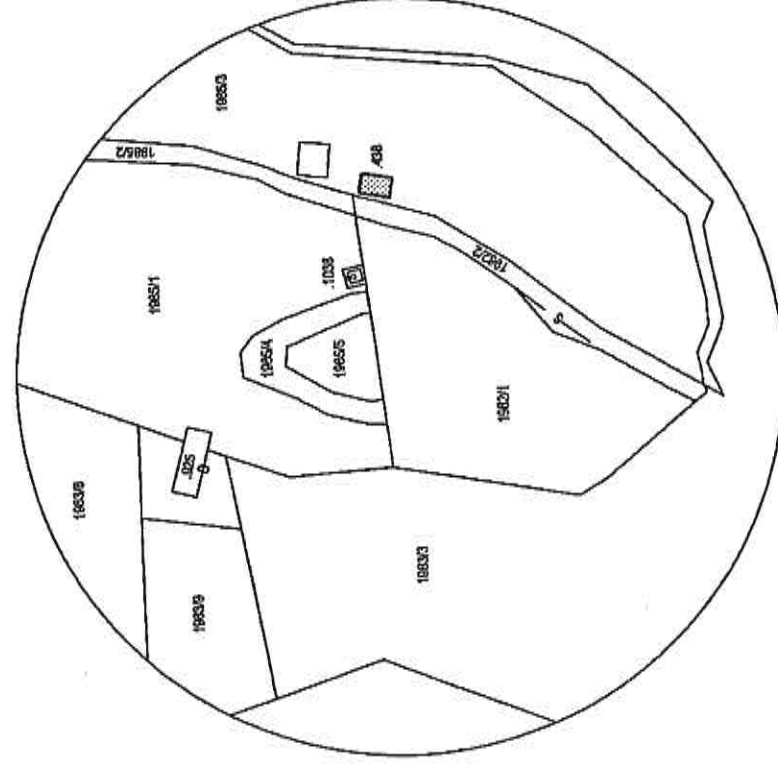


ESTRATTO MAPPA
C.C. SCURELLE f.m. 5 scala 1:1000

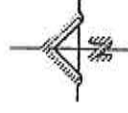

PIANO TERRA

Hmax. mL 4.35 Hmin. mL 2.20

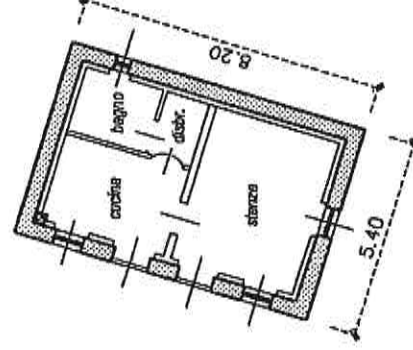

Compilato da
Vignola arch. Roberto

Iscritto all' **degli architetti**

della Prov. di Trento N. 791

Mod. Am (Fabbricati)

Rilievo in conformità' allo stato reale

Borgo Valsugana, 25 novembre 2013


Timbro e firma (*)

orientamento



scala 1:200

Indicare le principali misure esterne

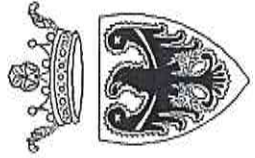

PROVINCIA AUTONOMA DI TRENTO



SERVIZIO CATASTO

Ufficio del catasto di BORGIO VALSUGANA
Identificativi dell'Unità Immobiliare:

Comune amministrativo di I554 - SCURELLE


PRA' DE CREPATA - 2

core vacante

p. ed. M2G


PIANO TERRA

H= mt. 2.20

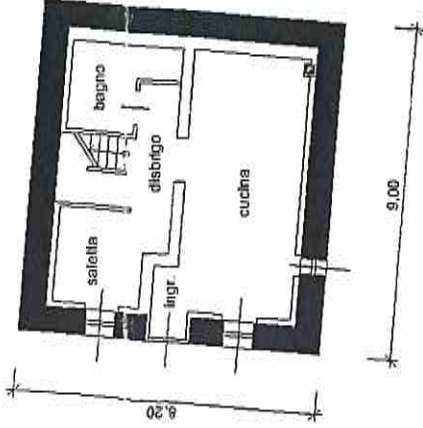


PRIMO PIANO

H= mt. 2.00

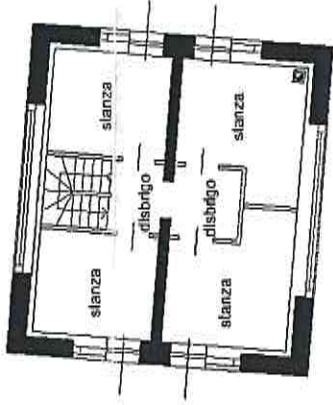

SECONDO PIANO

Hmin. mt. 0.60 Hmax. mt. 2.75

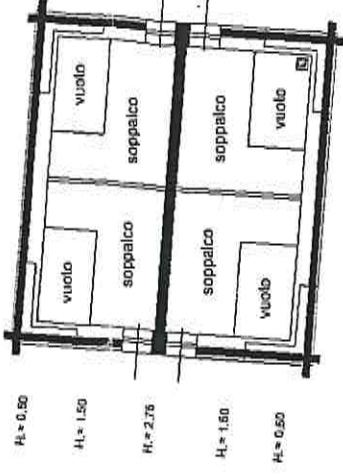

Compilato da Arch. Vignola Roberto

iscritto all'albo Architetti


della Prov. di TN - Trento

N. 791

Mod. Am (Fabbricati)

Rilievo in conformità' allo stato reale


Orientamento

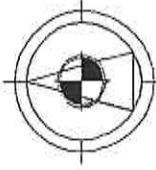

Scala 1 : 200

Indicare le principali misure esterne

16. 033

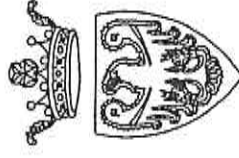

PROVINCIA AUTONOMA DI TRENTO



SERVIZIO CATASTO


UFFICIO DEL CATASTO DI: **BORGO VALSUGANA**

COMUNE AMMINISTRATIVO DI: **SCURELLE**

C.C. **SCURELLE** P.ed. **445/2** Sub. **1** p.m. **II** P.T. **1511**


PROT. _____ (riservato all'Ufficio) N. d'ord. **1** di N. fogli **1**

PM DE ANTONINO - 1
CASA VOLANTE

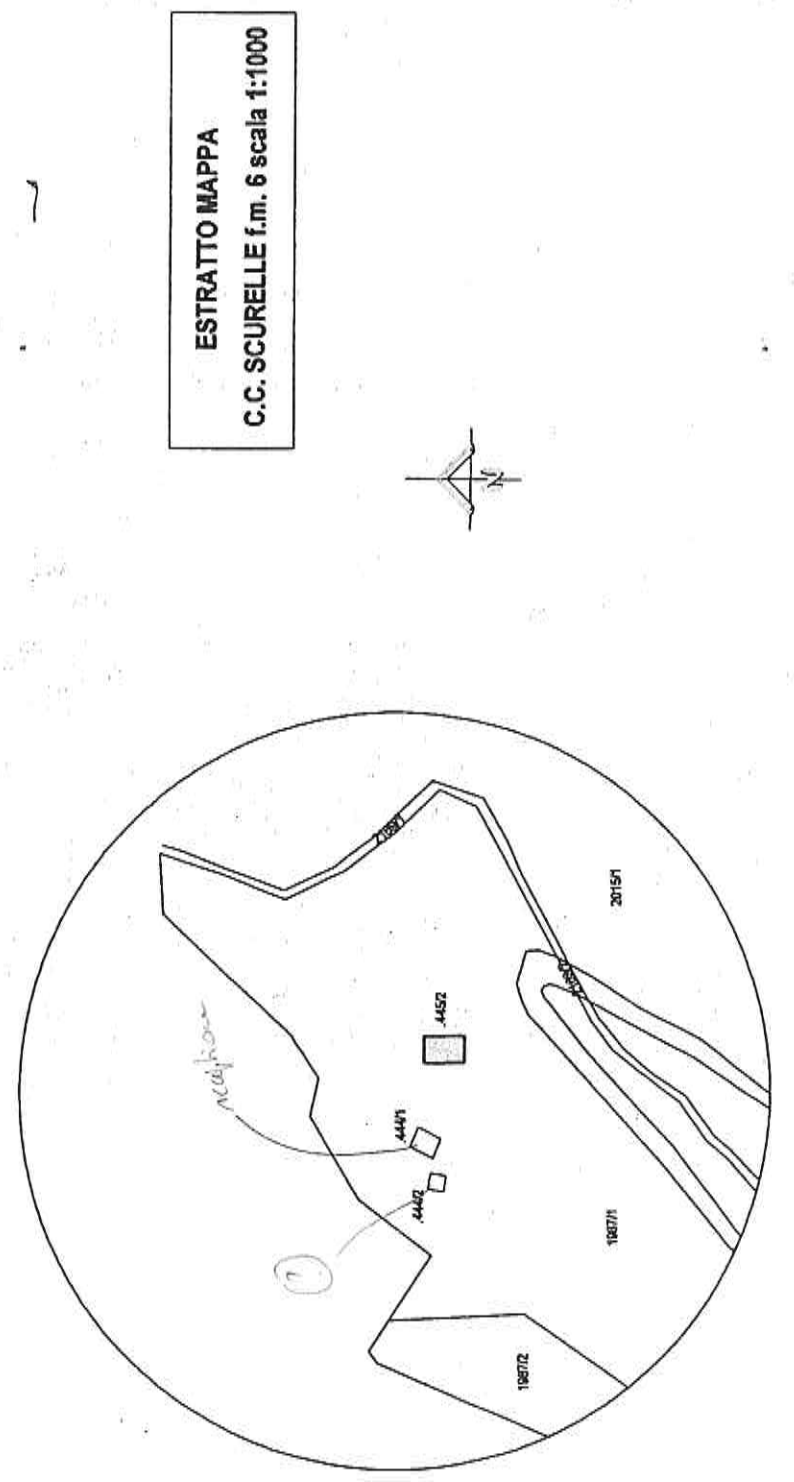


PIANO TERRA
H= mt. 2.20

PRIMO PIANO
Hmin. mt. 2.40 Hmax. mt. 3.75

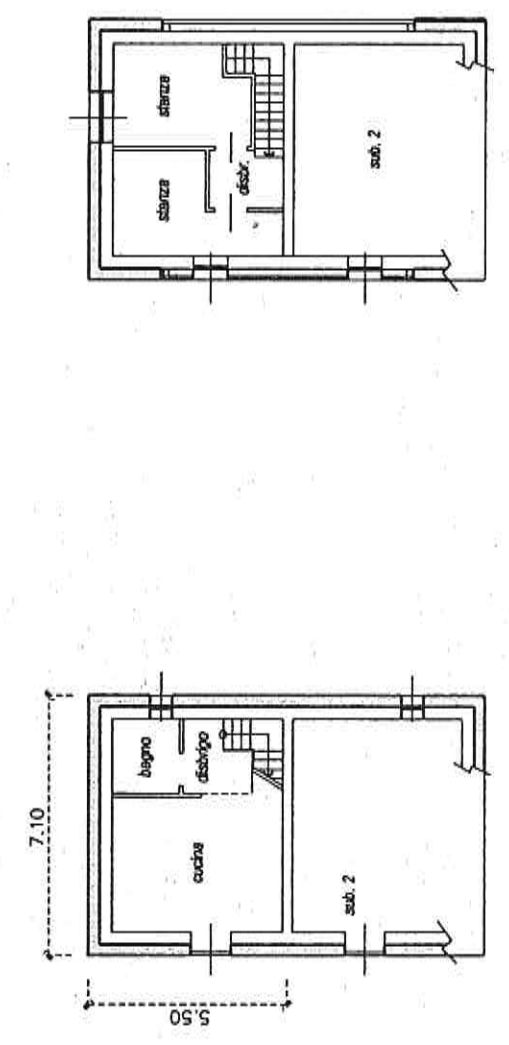

Compilato da <u>Vignola arch. Roberto</u>	Rilievo in conformita' allo stato reale	orientamento  scala 1:200 Indicare le principali misure esterne
Iscritto all' <u>degli architetti</u>	Borgo Valsugana, <u>25 novembre 2013</u>	
della Prov. di <u>Trento</u> N. <u>791</u>	Timbro e firma (*) _____ (* non dovuta per invio telematico)	
Mod. Am (Fabbricati)		

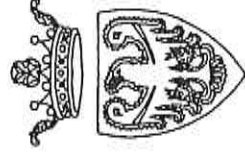

PROVINCIA AUTONOMA DI TRENTO



SERVIZIO CATASTO

UFFICIO DEL CATASTO DI: BORGO VALSUGANA


COMUNE AMMINISTRATIVO DI: SCURELLE

C.C. SCURELLE P.ed. 445/2 Sub. 2 p.m. II P.T. 1511

PROT. _____ (riservato all'Ufficio) N. d'ord. 1 di N. fogli 1


PNA' DE CATELADINO-2

case vacante

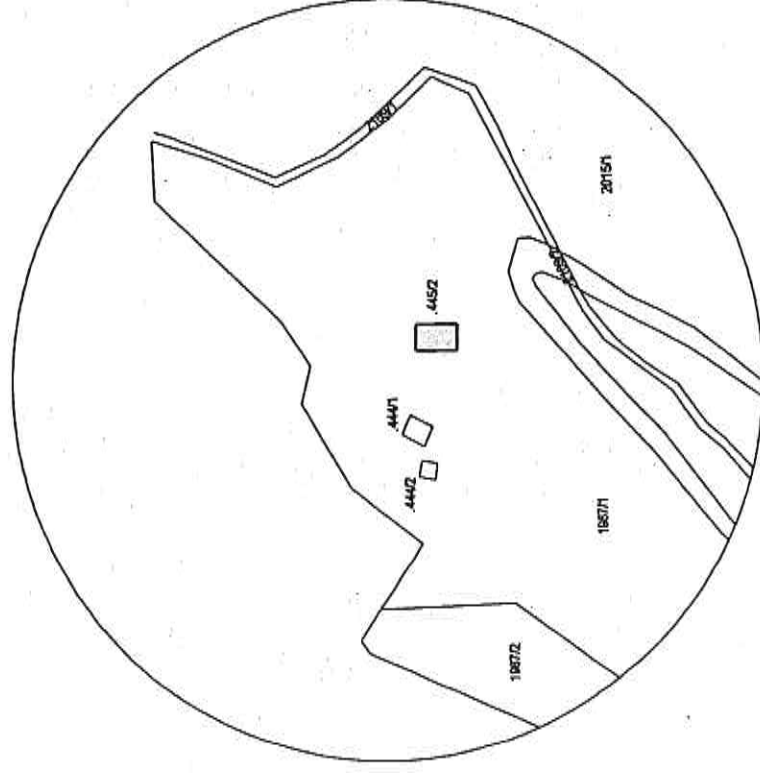


ESTRATTO MAPPA


C.C. SCURELLE f.m. 6 scala 1:1000

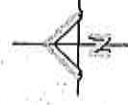

PIANO TERRA
H= mt. 2.20

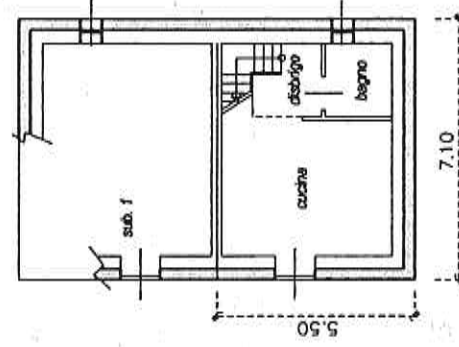

PRIMO PIANO
Hmin. mt. 2.40 Hmax. mt. 3.75

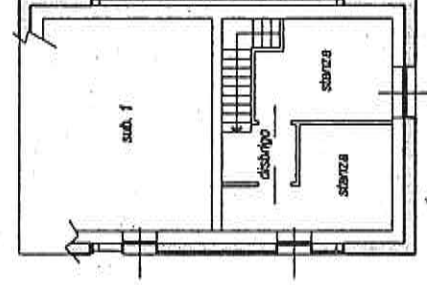

Compilato da Vignola arch. Roberto

Iscritto all' degli architetti

della Prov. di Trento N. 791

Mod. Am (Fabbricati)

Rilievo in conformita' allo stato reale

Borgo Valsugana, 25 novembre 2013

Timbro e firma (*)

(*non dovuta per invio telematico)


orientamento




scala 1:200

Indicare le principali misure esterne


			
PROVINCIA AUTONOMA DI TRENTO		COMUNE AMMINISTRATIVO DI: SCURELLE	
			
SERVIZIO CATASTO		C.C. SCURELLE P.ed. 441 Sub. 1 p.m. // P.T. 1511	
UFFICIO DEL CATASTO DI: BORGO VALSUGANA		PROT. _____ (riservato all'Ufficio)	
		N. d'ord. 1 di N. fogli 1	

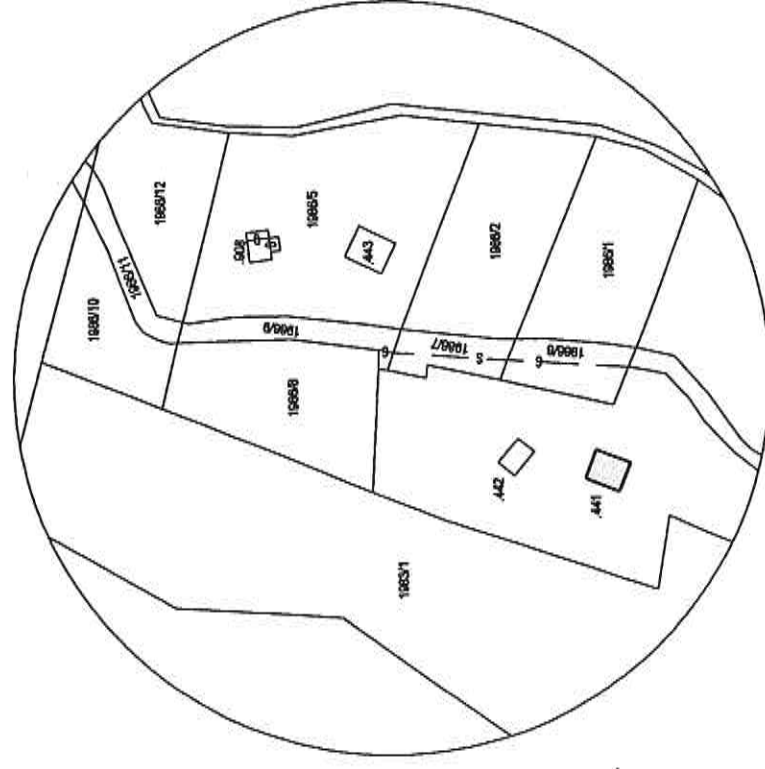


ESTRATTO MAPPA
C.C. SCURELLE f.m. 6 scala 1:1000

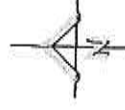


PIANO TERRA
H= mt 2.10

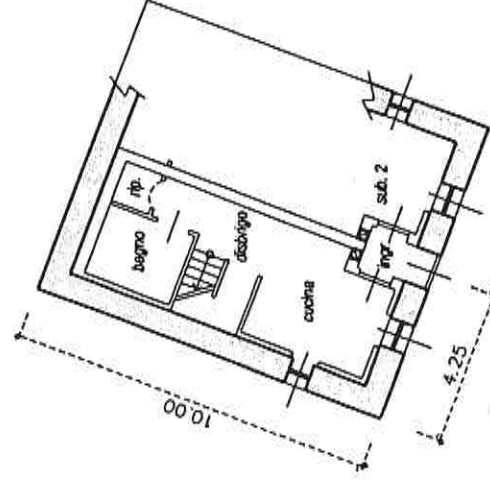

PRIMO PIANO
H= mt. 2.10

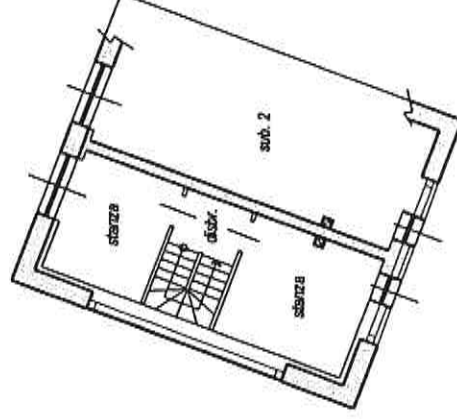

SECONDO PIANO
Hmin. mt. 0.70 Hmax. mt. 3.60

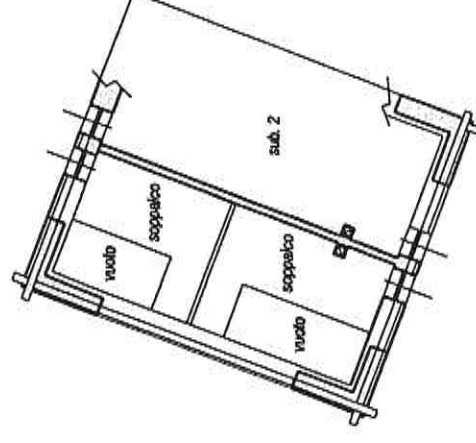


Compilato da <u>Vignola arch. Roberto</u> Iscritto all' _____ degli architetti della Prov. di <u>Trento</u> N. <u>791</u> Mod. Am (Fabbricati)	Rilievo in conformita' allo stato reale Borgo Valsugana, <u>25 novembre 2013</u> Timbro e firma (*) _____ (*non dovuta per invio telematico)	orientamento  scala 1:200
--	---	--

PMA' DE BEFETO-2


area vacante

PROVINCIA AUTONOMA DI TRENTO		COMUNE AMMINISTRATIVO DI: SCUIRELLE	
			
UFFICIO DEL CATASTO DI: BORGIO VALSUGANA		C.C. SCUIRELLE P.ed. 441 Sub. 2 p.m. // P.T. 1511	
SERVIZIO CATASTO		PROT. _____ (riservato all'Ufficio)	
		N. d'ord. 1 di N. fogli 1	

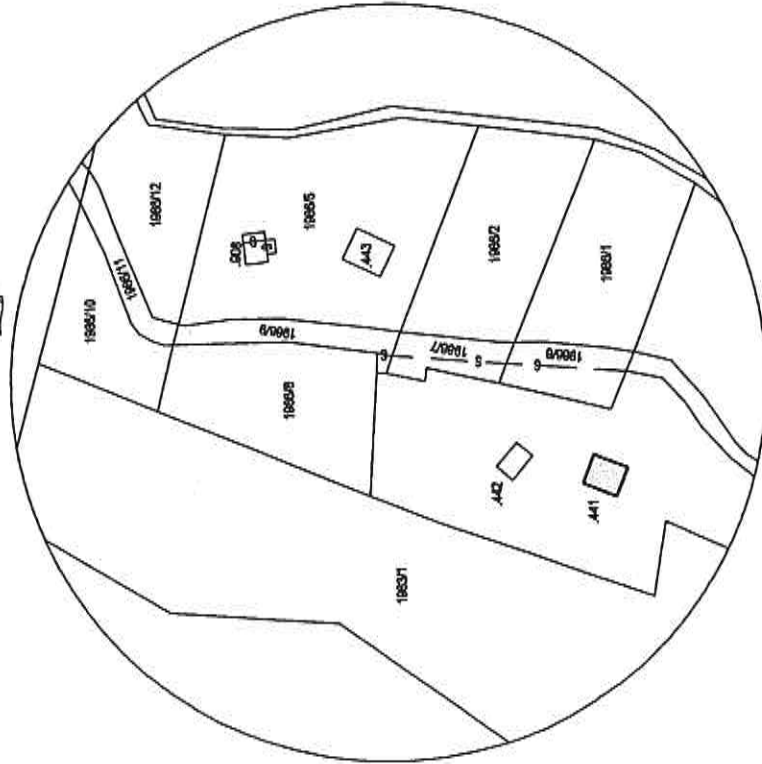


ESTRATTO MAPPA
C.C. SCUIRELLE f.m. 6 scala 1:1000


PIANO TERRA
H= mt. 2.10

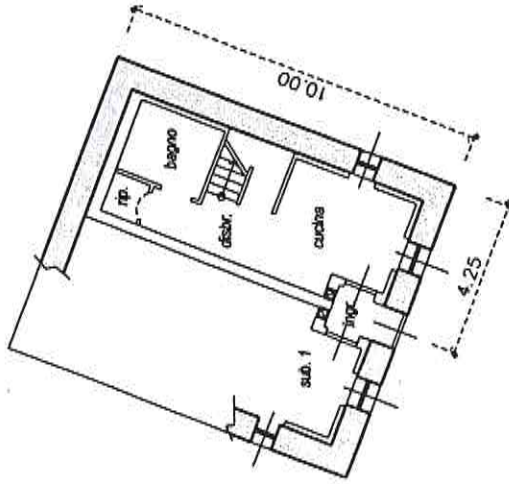


PRIMO PIANO
H= mt. 2.10

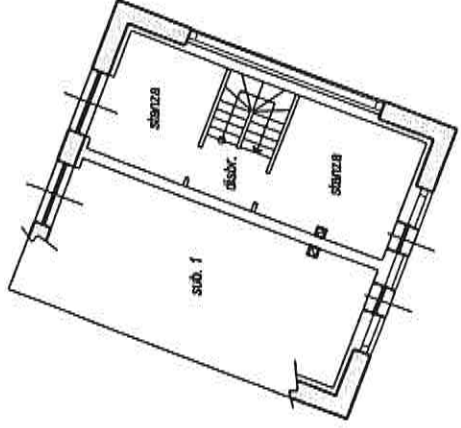

SECONDO PIANO
Hmin. mt. 0.70 Hmax. mt. 3.60

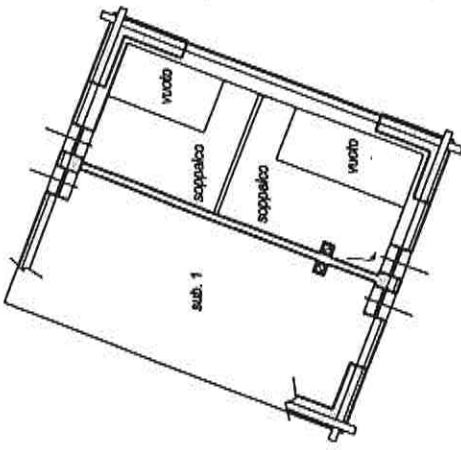

Compilato da Vignola arch. Roberto	Rilievo in conformità' allo stato reale Borgio Valsugana, 25 novembre 2013	orientamento  scala 1: 200 Indicare le principali misure esterne
Iscritto all' _____ degli architetti		
della Prov. di Trento _____ N. 791		
Mod. Am (Fabbricati)	Timbro e firma (*) _____ (*non dovuta per invio telematico)	

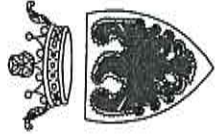

PROVINCIA AUTONOMA DI TRENTO - SERVIZIO CATASTO
(D.Lgs. 18 maggio 2001 n.280)

CATASTO FABBRICATI
(Legge 28 febbraio 1994, n. 133)

Planimetria (*) dell'immobile situato nel Comune di SCURELLE Via LOC. CENONE N. -
allegata alla dichiarazione presentata all'Ufficio catasto di BORGO VALSUGANA Ufficio tavolare di BORGO VALSUGANA
C.C. SCURELLE F.M. 7 P.Ed. 944 Sub. - P.T. 1511 P.M. -

Rilievo (*) in conformita' allo stato reale



Compilato dal DOTT. ING. PIERLUIGI CORADELLO

Iscritto all'Albo INGEGNERI della Prov. di TRENTO

Data OTTOBRE 2005 Timbro e firma [Signature]

SPAZIO RISERVATO ALL'UFFICIO CATASTO
Subaltermi controllati in data 28 NOV. 2005
Il Tecnico Catastale
Mod. 97 n. 1581 P.C. imp. 05 Cat. B1 CL 1

ESTRATTO MAPPA Scala 1:2000

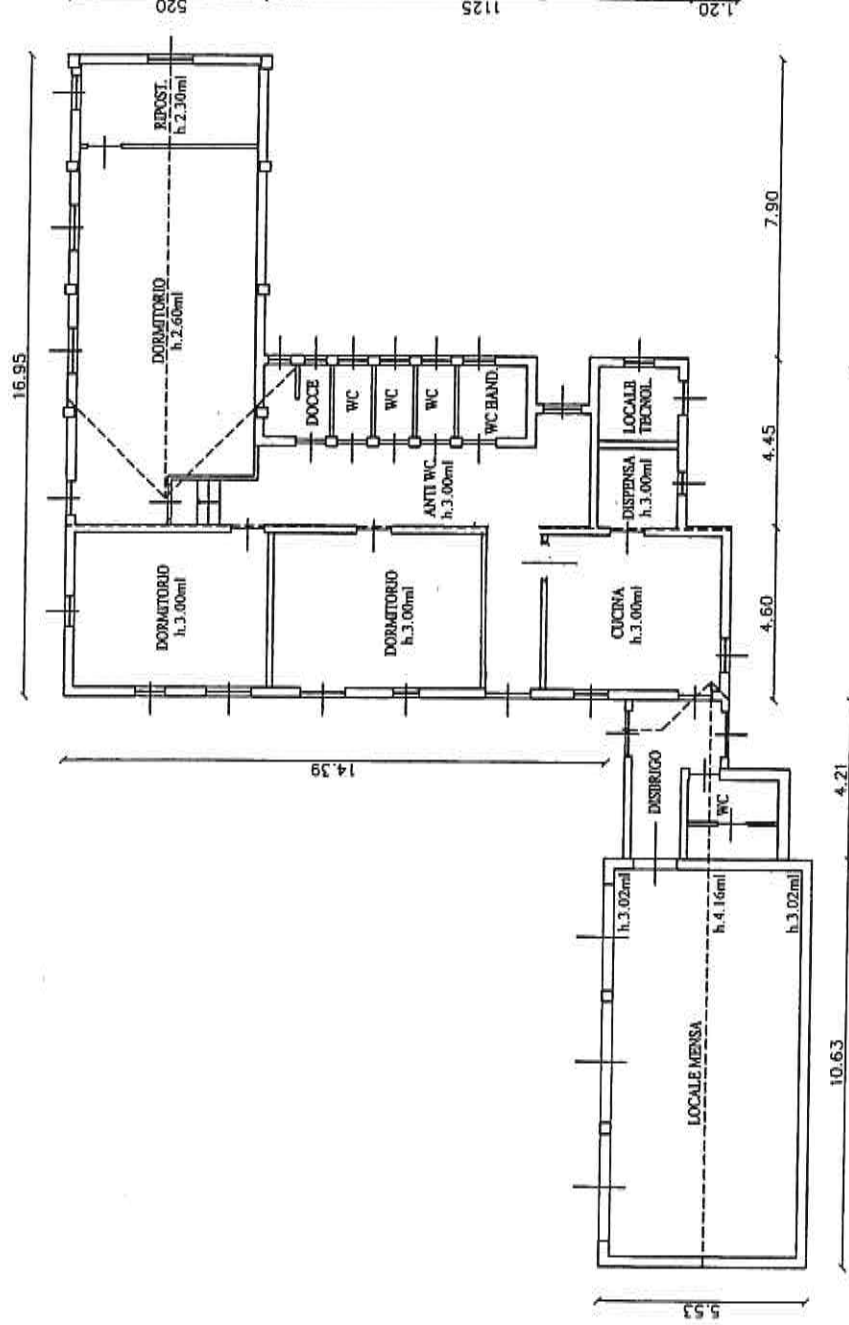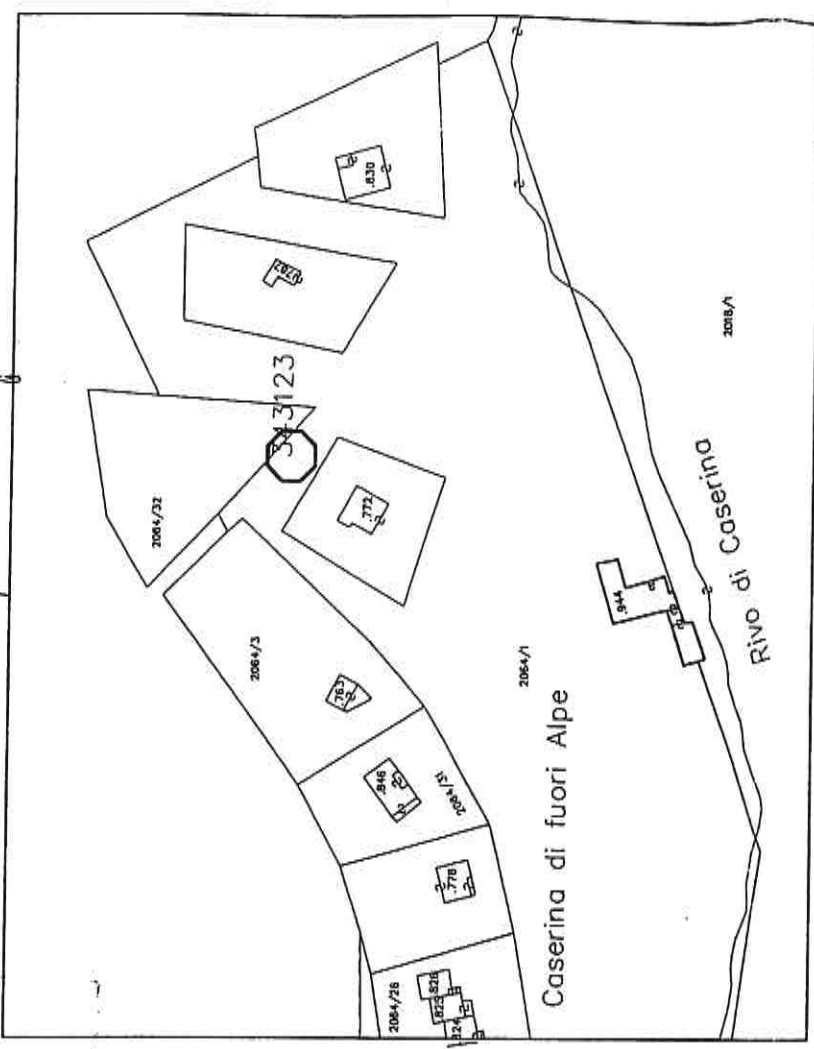



PIANO TERRA
H=3,00 m

(*) Indicare le principali misure esterne




NORD
SCALA 1:200

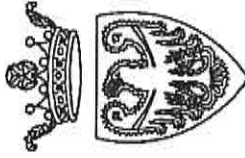 PROVINCIA AUTONOMA DI TRENTO  SERVIZIO CATASTO UFFICIO DEL CATASTO DI: BORGO VALSUGANA	COMUNE AMMINISTRATIVO DI: SCURELLE C.C. SCURELLE P.ed. 442 Sub. II p.m. II P.T. 1511 PROT. _____ (riservato all'Ufficio) N. d'ord. 1 di N. fogli 1
---	--

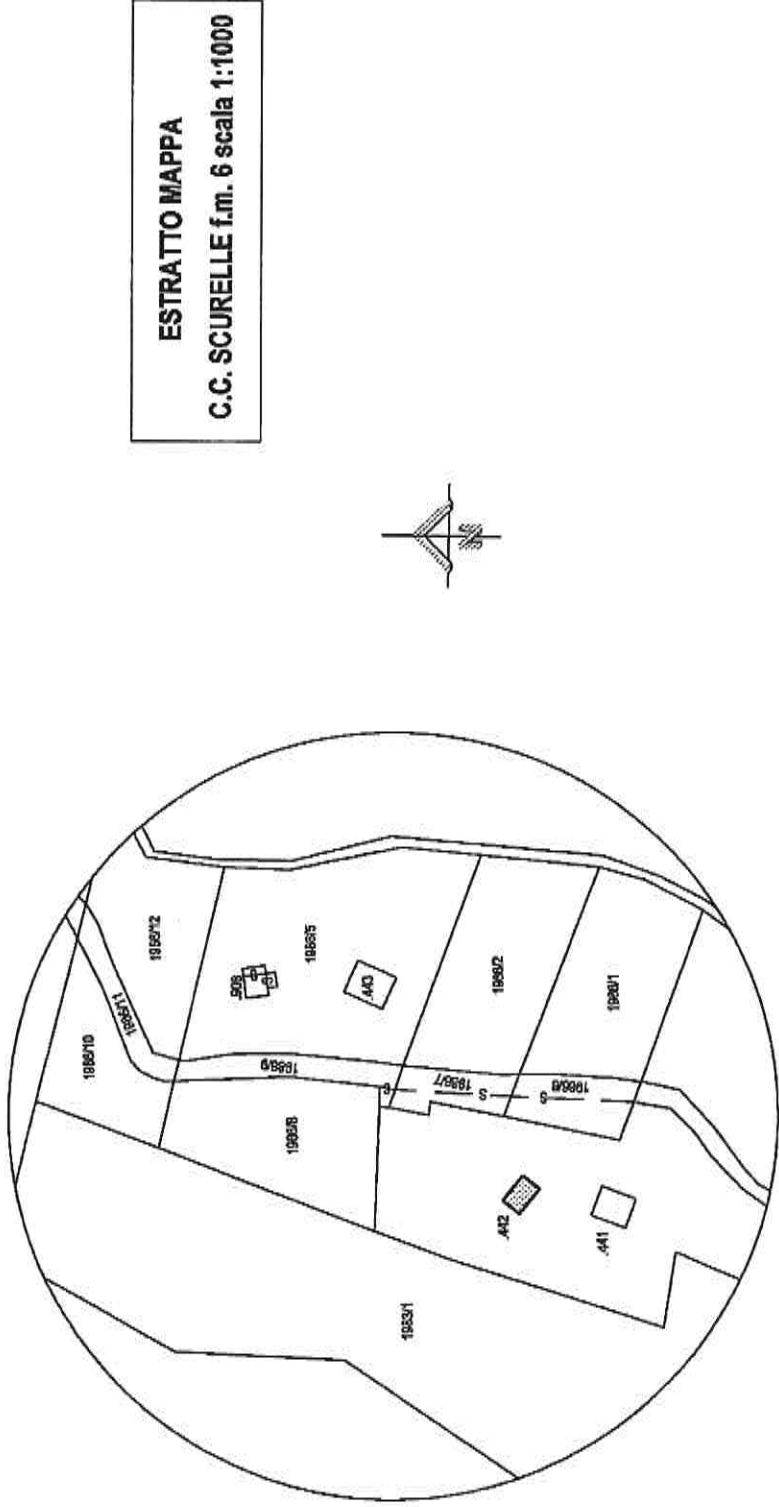



PIANO TERRA
Hmin. mt. 2.25 Hmax. mt. 3.90

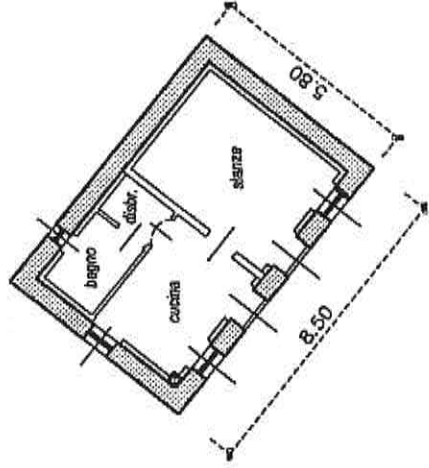


Compilato da <u>Vignola arch. Roberto</u> Iscritto all' <u>degli architetti</u> della Prov. di <u>Trento</u> N. <u>791</u> Mod. Am (Fabbricati)	Rilievo in conformita' allo stato reale Borgo Valsugana, <u>25 novembre 2013</u> Timbro e firma (*) _____ (*non dovuta per invio telematico)	orientamento  scala 1:200 Indicare le principali misure esterne
--	---	---

MANUSCRITTO (IN DE UTTERLO)

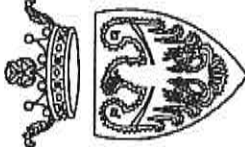
 PROVINCIA AUTONOMA DI TRENTO  SERVIZIO CATASTO UFFICIO DEL CATASTO DI: BORGO VALSUGANA		COMUNE AMMINISTRATIVO DI: SCURELLE C.C. SCURELLE P.ed. 444/1 Sub. II p.m. II P.T. 422 PROT. _____ (riservato all'Ufficio) N. d'ord. 1 di N. fogli 1	
--	--	--	--

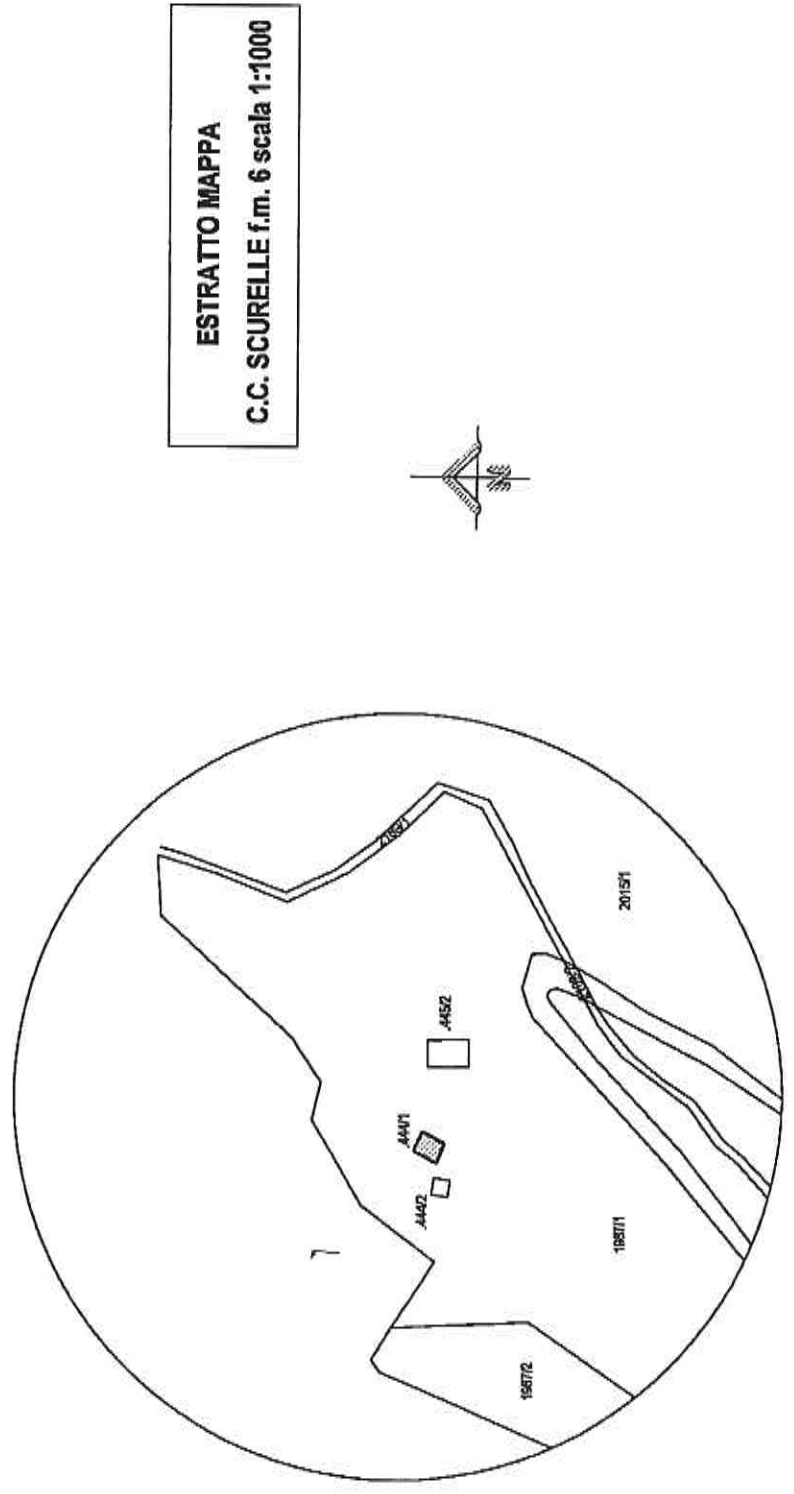


PIANO TERRA
Hmin. mt. 2.36 Hmax. mt. 3.50

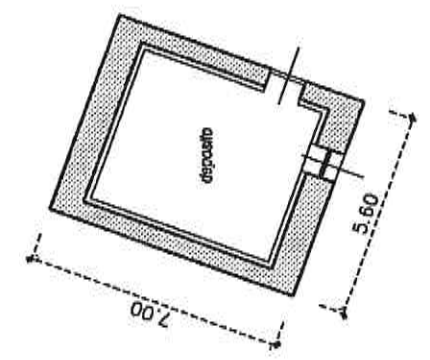


Compilato da <u>Vignola arch. Roberto</u>	Rilievo in conformità' allo stato reale Borgo Valsugana, 25 novembre 2013 Timbro e firma (*) _____ (*non dovuta per invio telematico)	orientamento  scala 1: 200 Indicare le principali misure esterne
Iscritto all' _____ degli architetti		
della Prov. di <u>Trento</u> N. <u>791</u>		
Mod. Am (Fabbricati)		

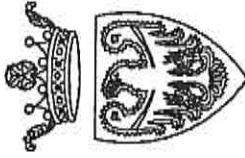 PROVINCIA AUTONOMA DI TRENTO  SERVIZIO CATASTO UFFICIO DEL CATASTO DI: BORGO VALSUGANA	COMUNE AMMINISTRATIVO DI: SCURELLE C.C. SCURELLE P.ed. 444/2 Sub. II p.m. II P.T. 1511 PROT. _____ (riservato all'Ufficio) N. d'ord. 1 di N. fogli 1
---	--

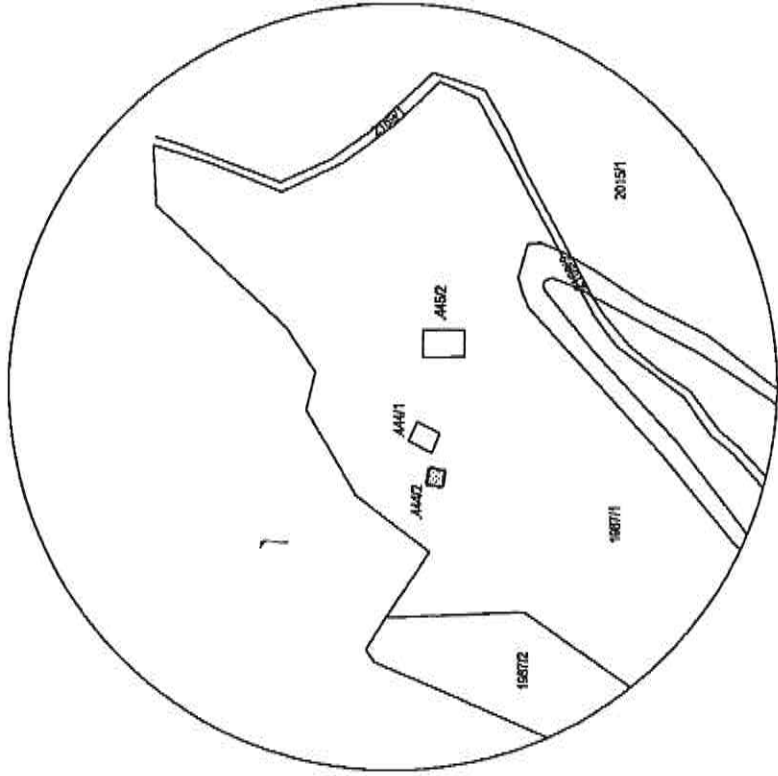

ESTRATTO MAPPA
C.C. SCURELLE f.m. 6 scala 1:1000

PIANO TERRA
Hmin. mt. 2.50 Hmax. mt. 3.60

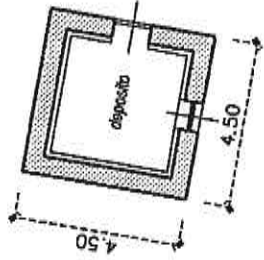

Compilato da <u>Vignola arch. Roberto</u> Iscritto all' _____ degli architetti della Prov. di <u>Trento</u> N. <u>791</u> Mod. Am (Fabbricati)	Rilievo in conformita' allo stato reale Borgo Valsugana, <u>25 novembre 2013</u> Timbro e firma (*) _____ (*non dovuta per invio telematico)	orientamento  scala 1: 200 Indicare le principali misure esterne
---	--	--