

Mentrate - Pianezze



Immediate

Ripristino protezione

Ripristino protezioni differenziali sui quadri elettrici QL1-QL2-QL3

Sostituzione quadri regolatori obsoleti ed in by-pass

NC04

Illuminazione rotatoria in loc. Palanca

Sostituzione co

Sostituzione corpi illuminanti classe E (globi opalini-schermati)


INCO3
Illuminazione nuova

Sostituzione lampade HME (vapori di mercurio/luce bianca) con QSA (vapori di sodio/luce gialla) o altra tecnologia

- OL1 - Quadro linee 1 - P=3x7,7 kVA - Quadro regolatore obsoleto
OL2 - Quadro linee 2 - P=3x4,7 kVA - Quadro regolatore obsoleto
OL3 - Quadro linee 3 - P=3x4,7 kVA - Quadro regolatore obsoleto
OL4 - Quadro linee 4 - P= 5,5 kW
OL5 - Quadro linee 5 - P=0,5 kW
OL6 - Quadro linee 6 - P=3,0 kW
OL7 - Quadro linee 7 - P=3x7,7kVA - Quadro regolatore
OL8 - Quadro linee 8 - P=1,5kW - 1 notte 1/2 notte

NON CONFORMITA'
P.R.I.C.

Il richiedente  per.l'nd. Sordani Zortea 38050 Ospedaletto Tn via Roma 16	apr. '12	
Il Comitatario  Amministrazione Comunale di Sordani (TN)		

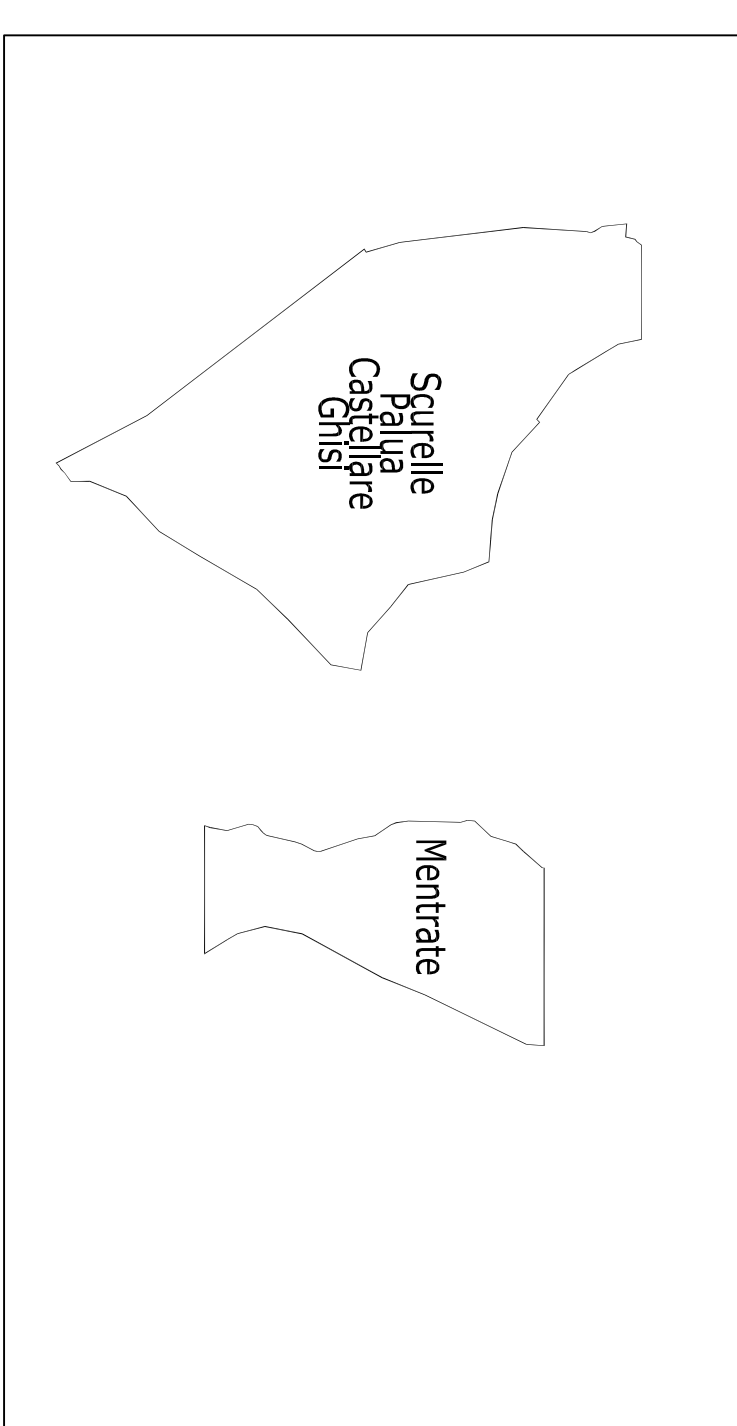

•	•	•
•	•	•
•	•	•
REVISIONI	DATA	OGGETTO DELLA MODIFICA