


Squirelle



Mentrate - Pianezze

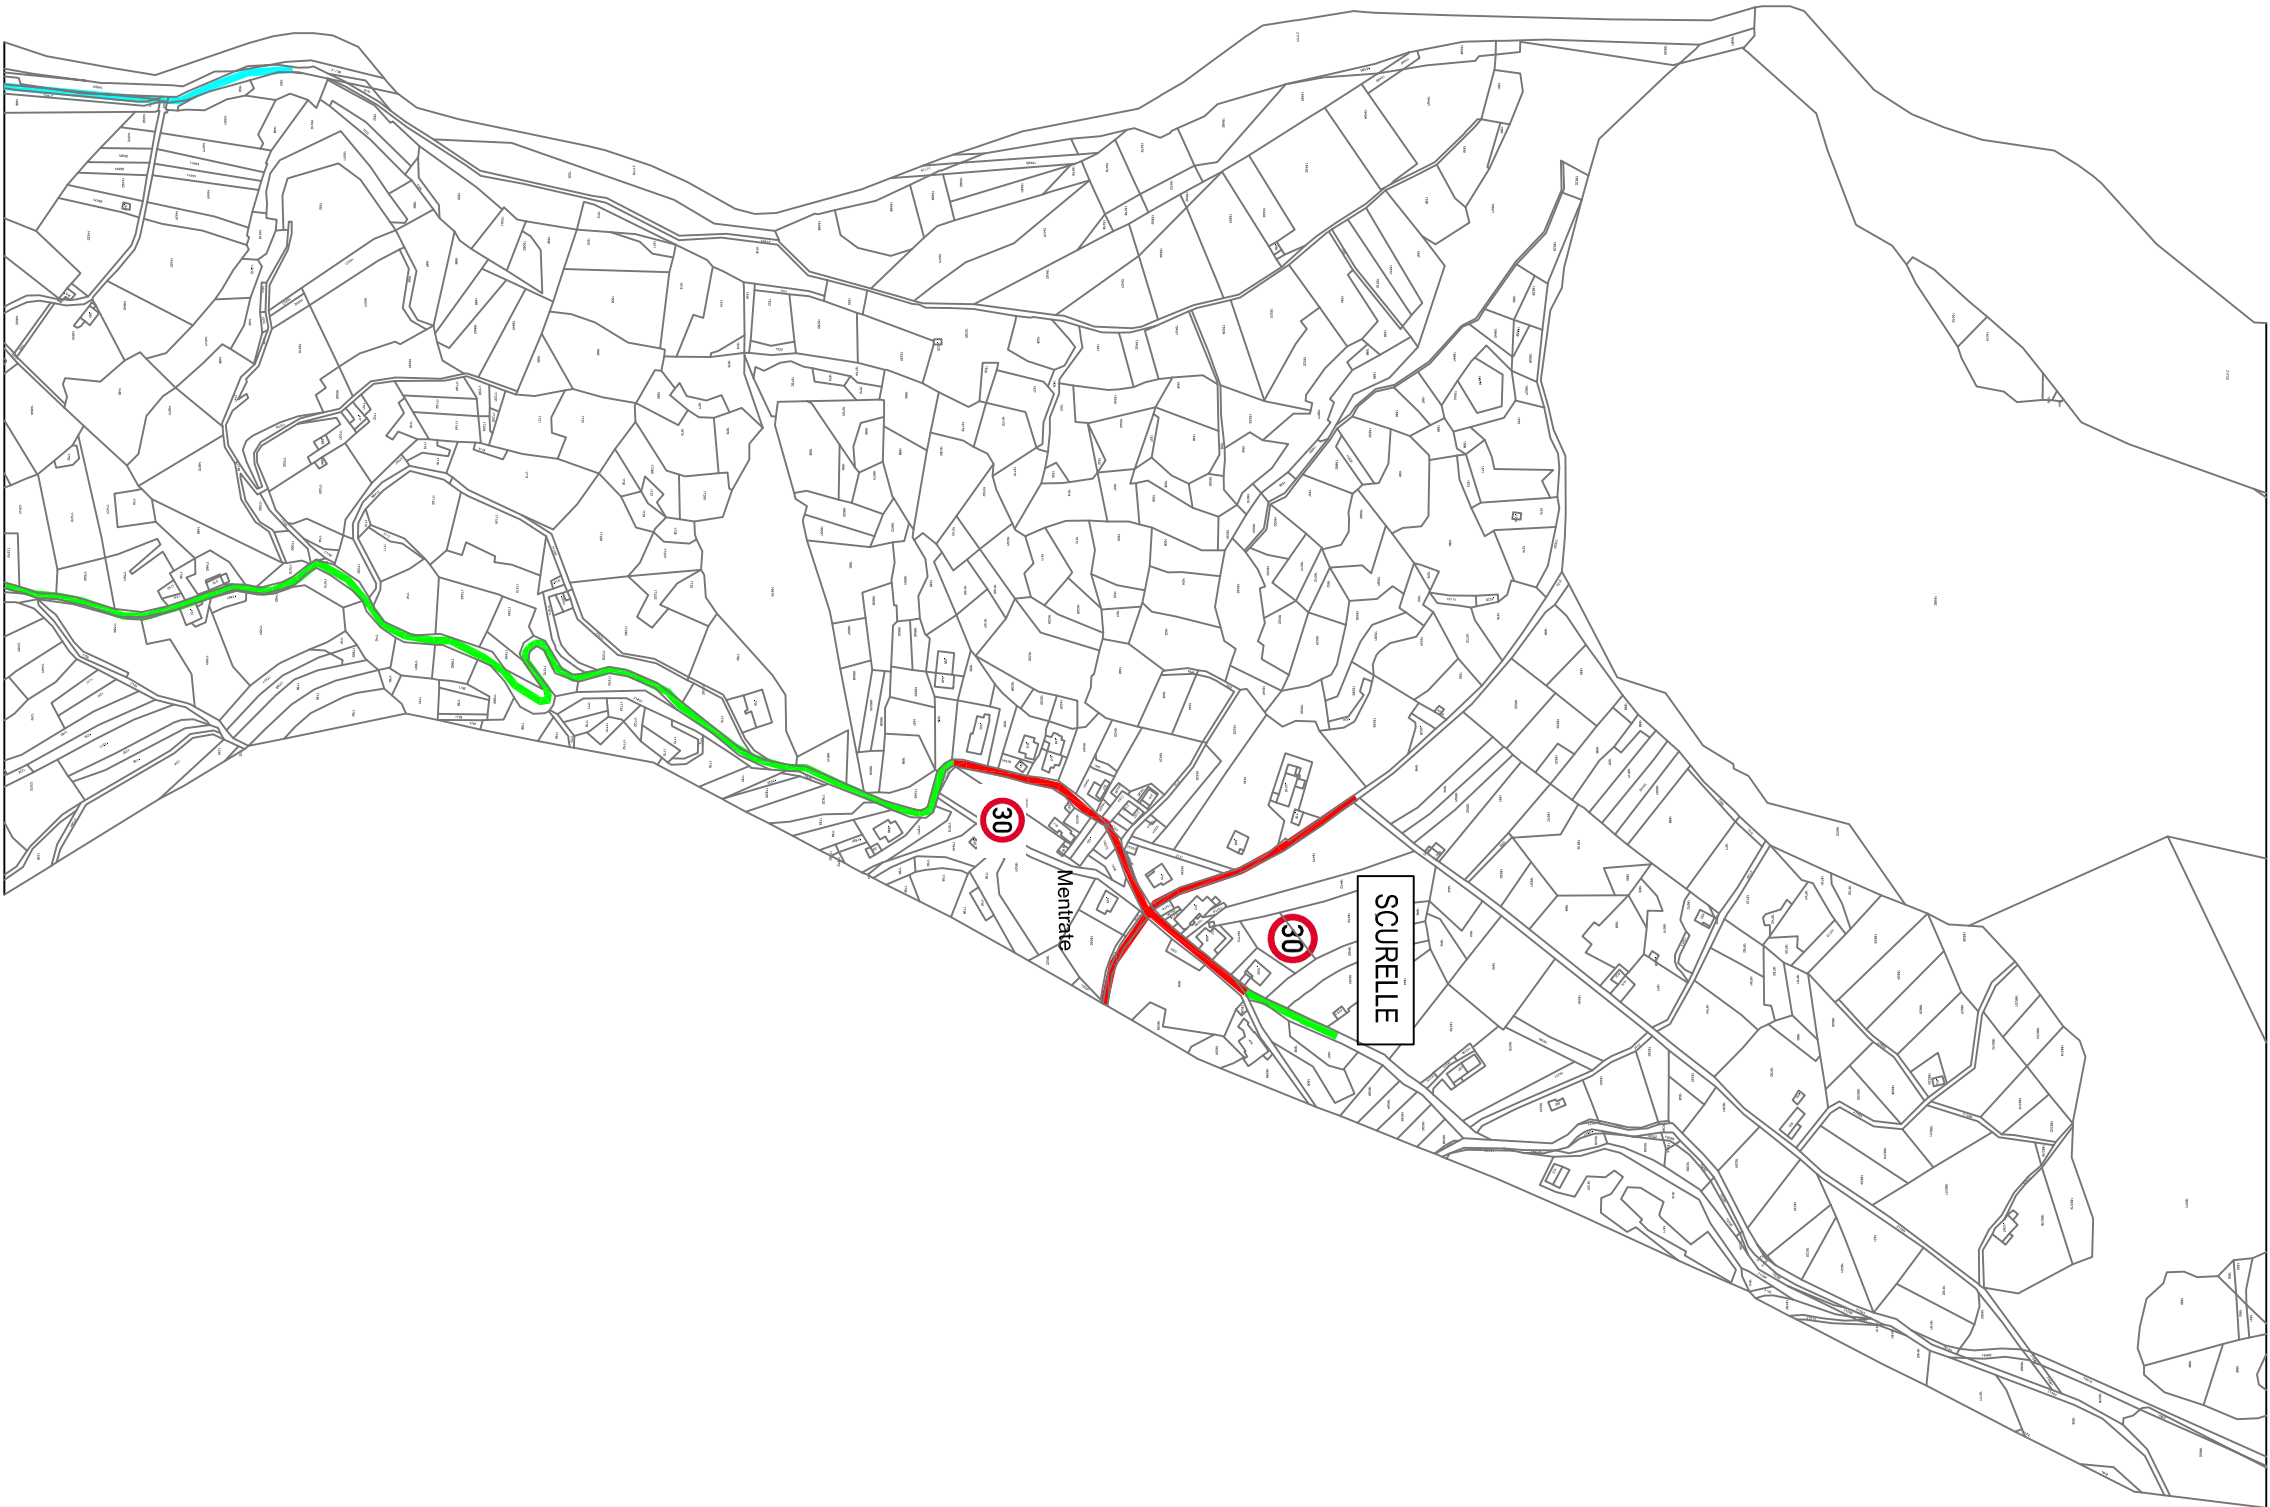



CLASSIFICAZIONE VIABILITA' - UNI 11248:2007

Tratto	Tipo strada	Descrizione	Limite di velocità (km/h)	Categoria illuminotecnica	Lunghezza (km)
	F	Strada locale urbana Centro Storico	50	CE4	5,447
	F	Strada locale urbana altre situazioni (mezzi agricoli)	30	S3	3,513
	F	Strada locale extraurbana	70	ME3a	3,018
	F	Strada locale urbana	30	ME4b	1,984
	F	Strada pedonale	--	ME4b	1,984

A	PIANO REGOLATORE DELL'ILLUMINAZIONE COMUNALE - P.R.C.- DEL COMUNE DI SQUIRELLE (TN)	1:5000	--
SEZ.	PROGETTO	SCALA	FILE

CLASSIFICAZIONE VIABILITA'	
P.R.C.	

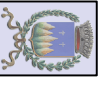Il Tecnico  per./ing. Sandro Zorzea 38050 Ospedaletto Tn via Roma 16	apr. 12
Il Committente  Amministrazione Comunale di Squirelle (TN)	

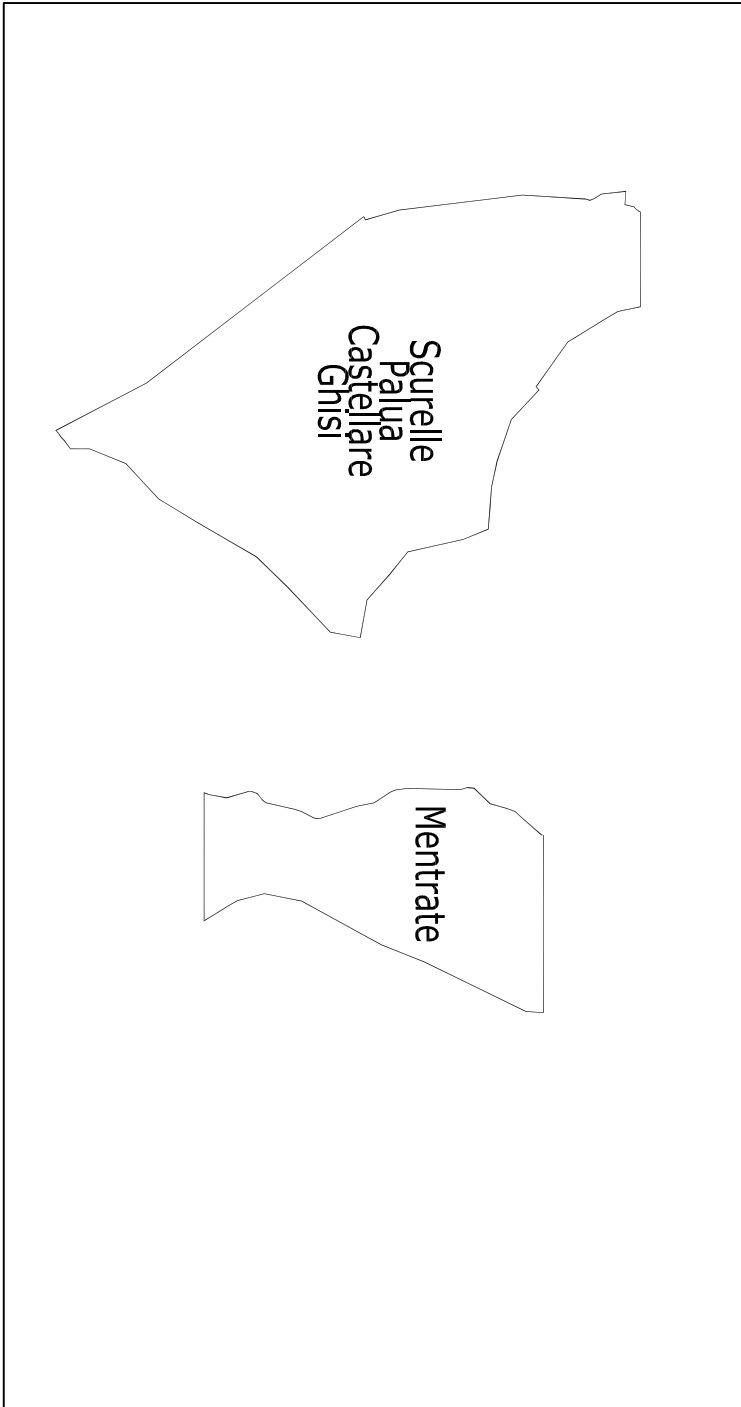

--	--
--	--
--	--
REVISIONI	DATA
OGGETTO DELLA MODIFICA	