

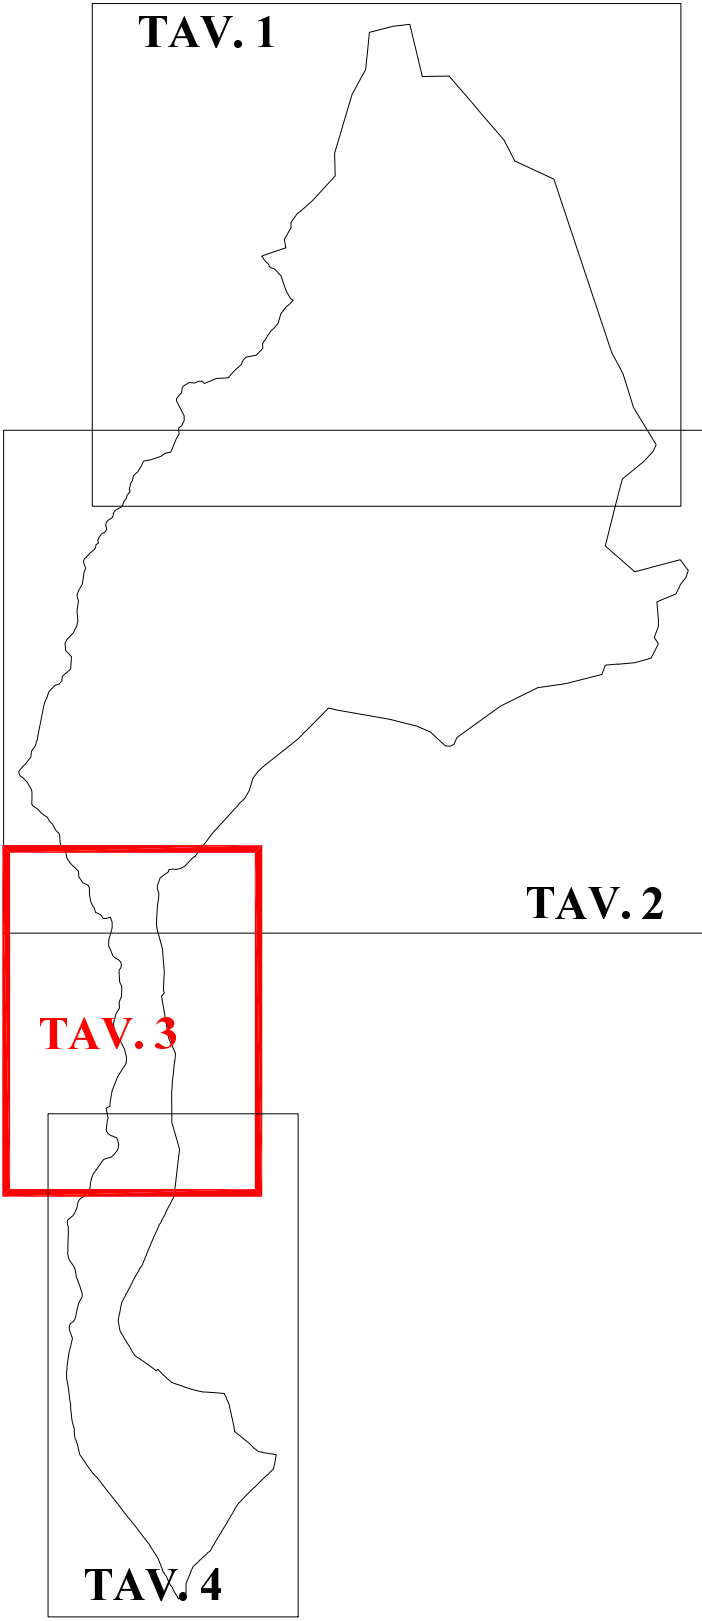


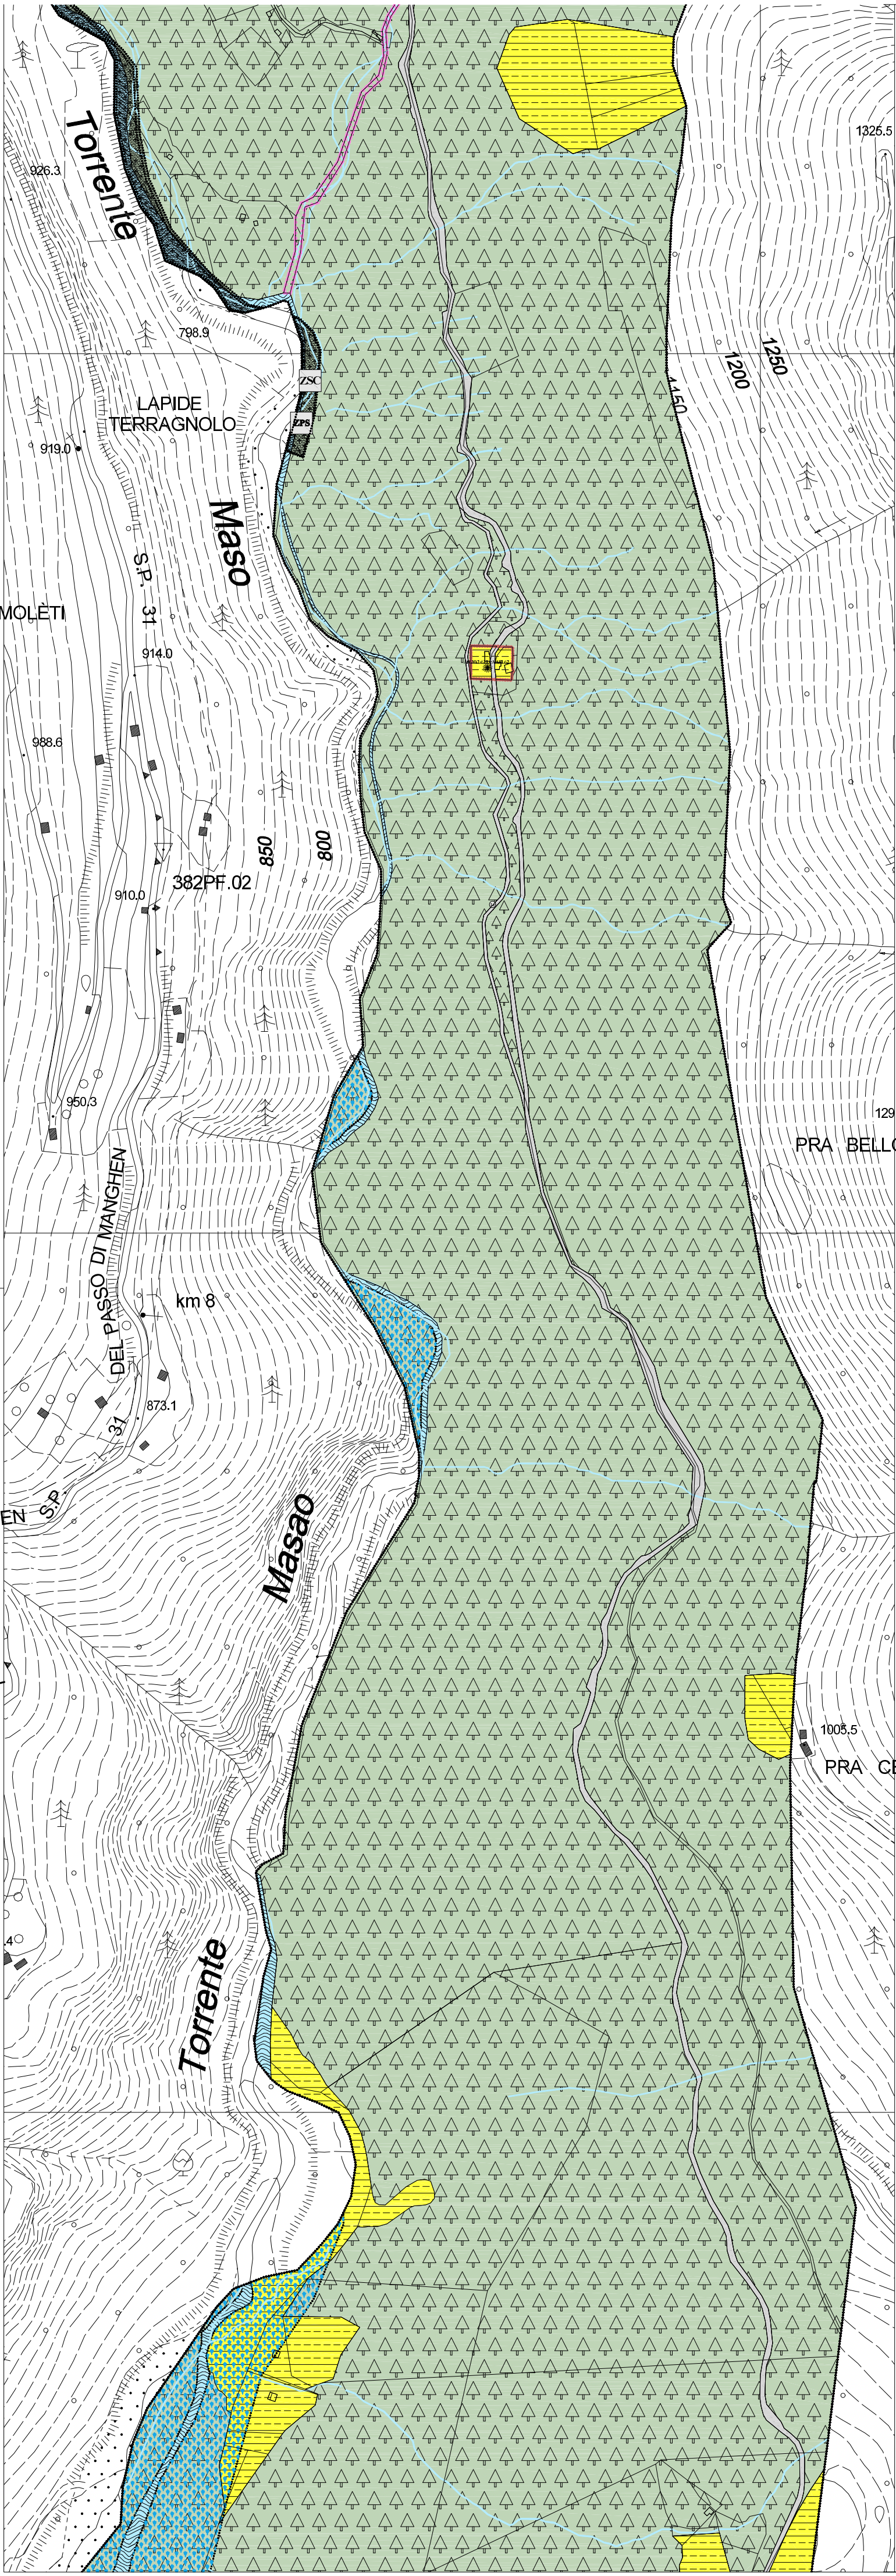

PRG
PIANO REGOLATORE GENERALE
COMUNE DI
SCURELLE

VARIANTE 2019

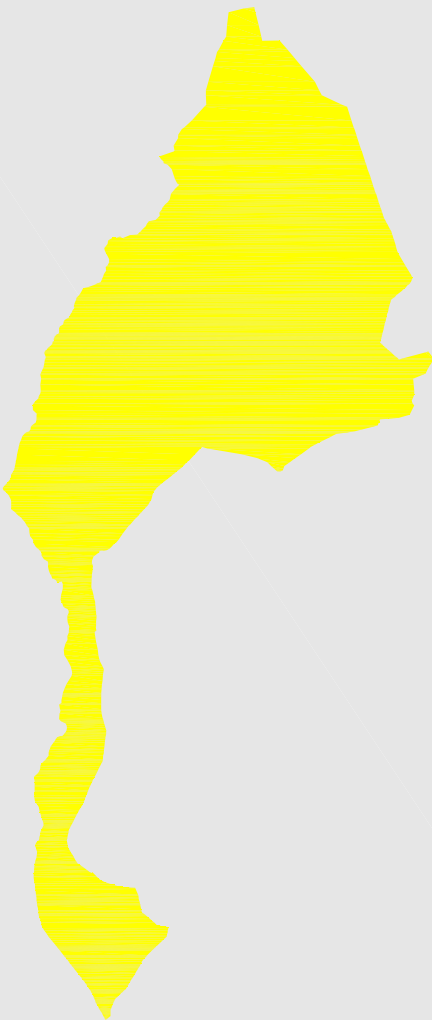

ORDINE DEGLI ARCHITETTI
DELLA PROV. DI TRENTO
Dott. Arch. LANFRANCO FIETTA
ISCRIZIONE ALBO N°225

TAV.03
1:5000

SISTEMA INSEDIATIVO
PRODUTTIVO INFRASTRUTTURALE

PROGETTO

ARCHITETTO LANFRANCO FIETTA
ESTENSORE VARIANTE

FULVIO ROPELATO
SINDACO

1 ADOZIONE DELIBERAZIONE
N°10 DATA 21.05.2019

2 ADOZIONE DELIBERAZIONE
N° _____ DATA _____