


Simbolo	Descrizione
	Plafoniera stradale, semicut-off, HME 2X125W
	Plafoniera stradale, semicut-off, HME 80W
	Plafoniera stradale semicut-off HME 80W
	Plafoniera stradale, semicut-off, HME 80W
	Plafoniera stradale, semicut-off, HME 80W
	Plafoniera stradale cut-off HME 80W
	Corpo illuminante cut-off HST 150W
	Corpo illuminante storico HME 1x80w
	Corpo illuminante storico FLC 1x20W
	Lanterna storica HME 1x80W
	Corpo illuminante artistico HST 1x70W
	Corpo illuminante artistico HME 1x80W
	Torre faro
	Proiettore impianti sportivi HQI
	Palina con globo opalino HME 80W
	Palina con globo opalino FLC 1x20W
	Corpo illuminante incassato a pavimento HQI
	Globo schermato HME 80W
	Corpo illuminante privato rilevante
	Corpo illuminante privato rilevante
	Corpo illuminante privato rilevante
	Corpo illuminante privato rilevante
	Proiettore privato orientato in basso
	Proiettore privato orientato in alto


- 1- AREA DI UBICAZIONE
- A - Residenza di complemento
A1 - Agricola primaria
A2 - Agricola secondaria
C - Centro storico
N - Nuova espansione
P - Servizi pubblici
PR - Produttiva
SA - Servizi pubblici essenziali
V1 - Vincolo stradale
V2 - Vincolo orientale
- 2- PROGRESSIVO
- 3- NUMERAZIONE LINEA
- 4- TIPOLOGIA LAMPADA
- H - Vapori di mercurio
F - Fluorescente
S - Vapori di sodio
Q - allogenati metallici
- 5- POTENZA LAMPADA
- 01 - < 10W
02 - 10W
08 - 80W
10 - 100W
12 - 125W
15 - 150W
25 - 250W
50 - 500W
* (doppia lampada)
- 6- TIPOLOGIA SUPPORTO
- I - palo
X - mensola
- altro
- 7- TIPOLOGIA CORPO ILLUMINANTE
- A - Plafoniera stradale
D - Corpo illuminante storico
C - Corpo illuminante artistico
Q - Proiettore
- altro
- 8- NUMERO CORPI ILLUMINANTI
- 1 - corpo illuminante singolo
2 - corpo illuminante doppio

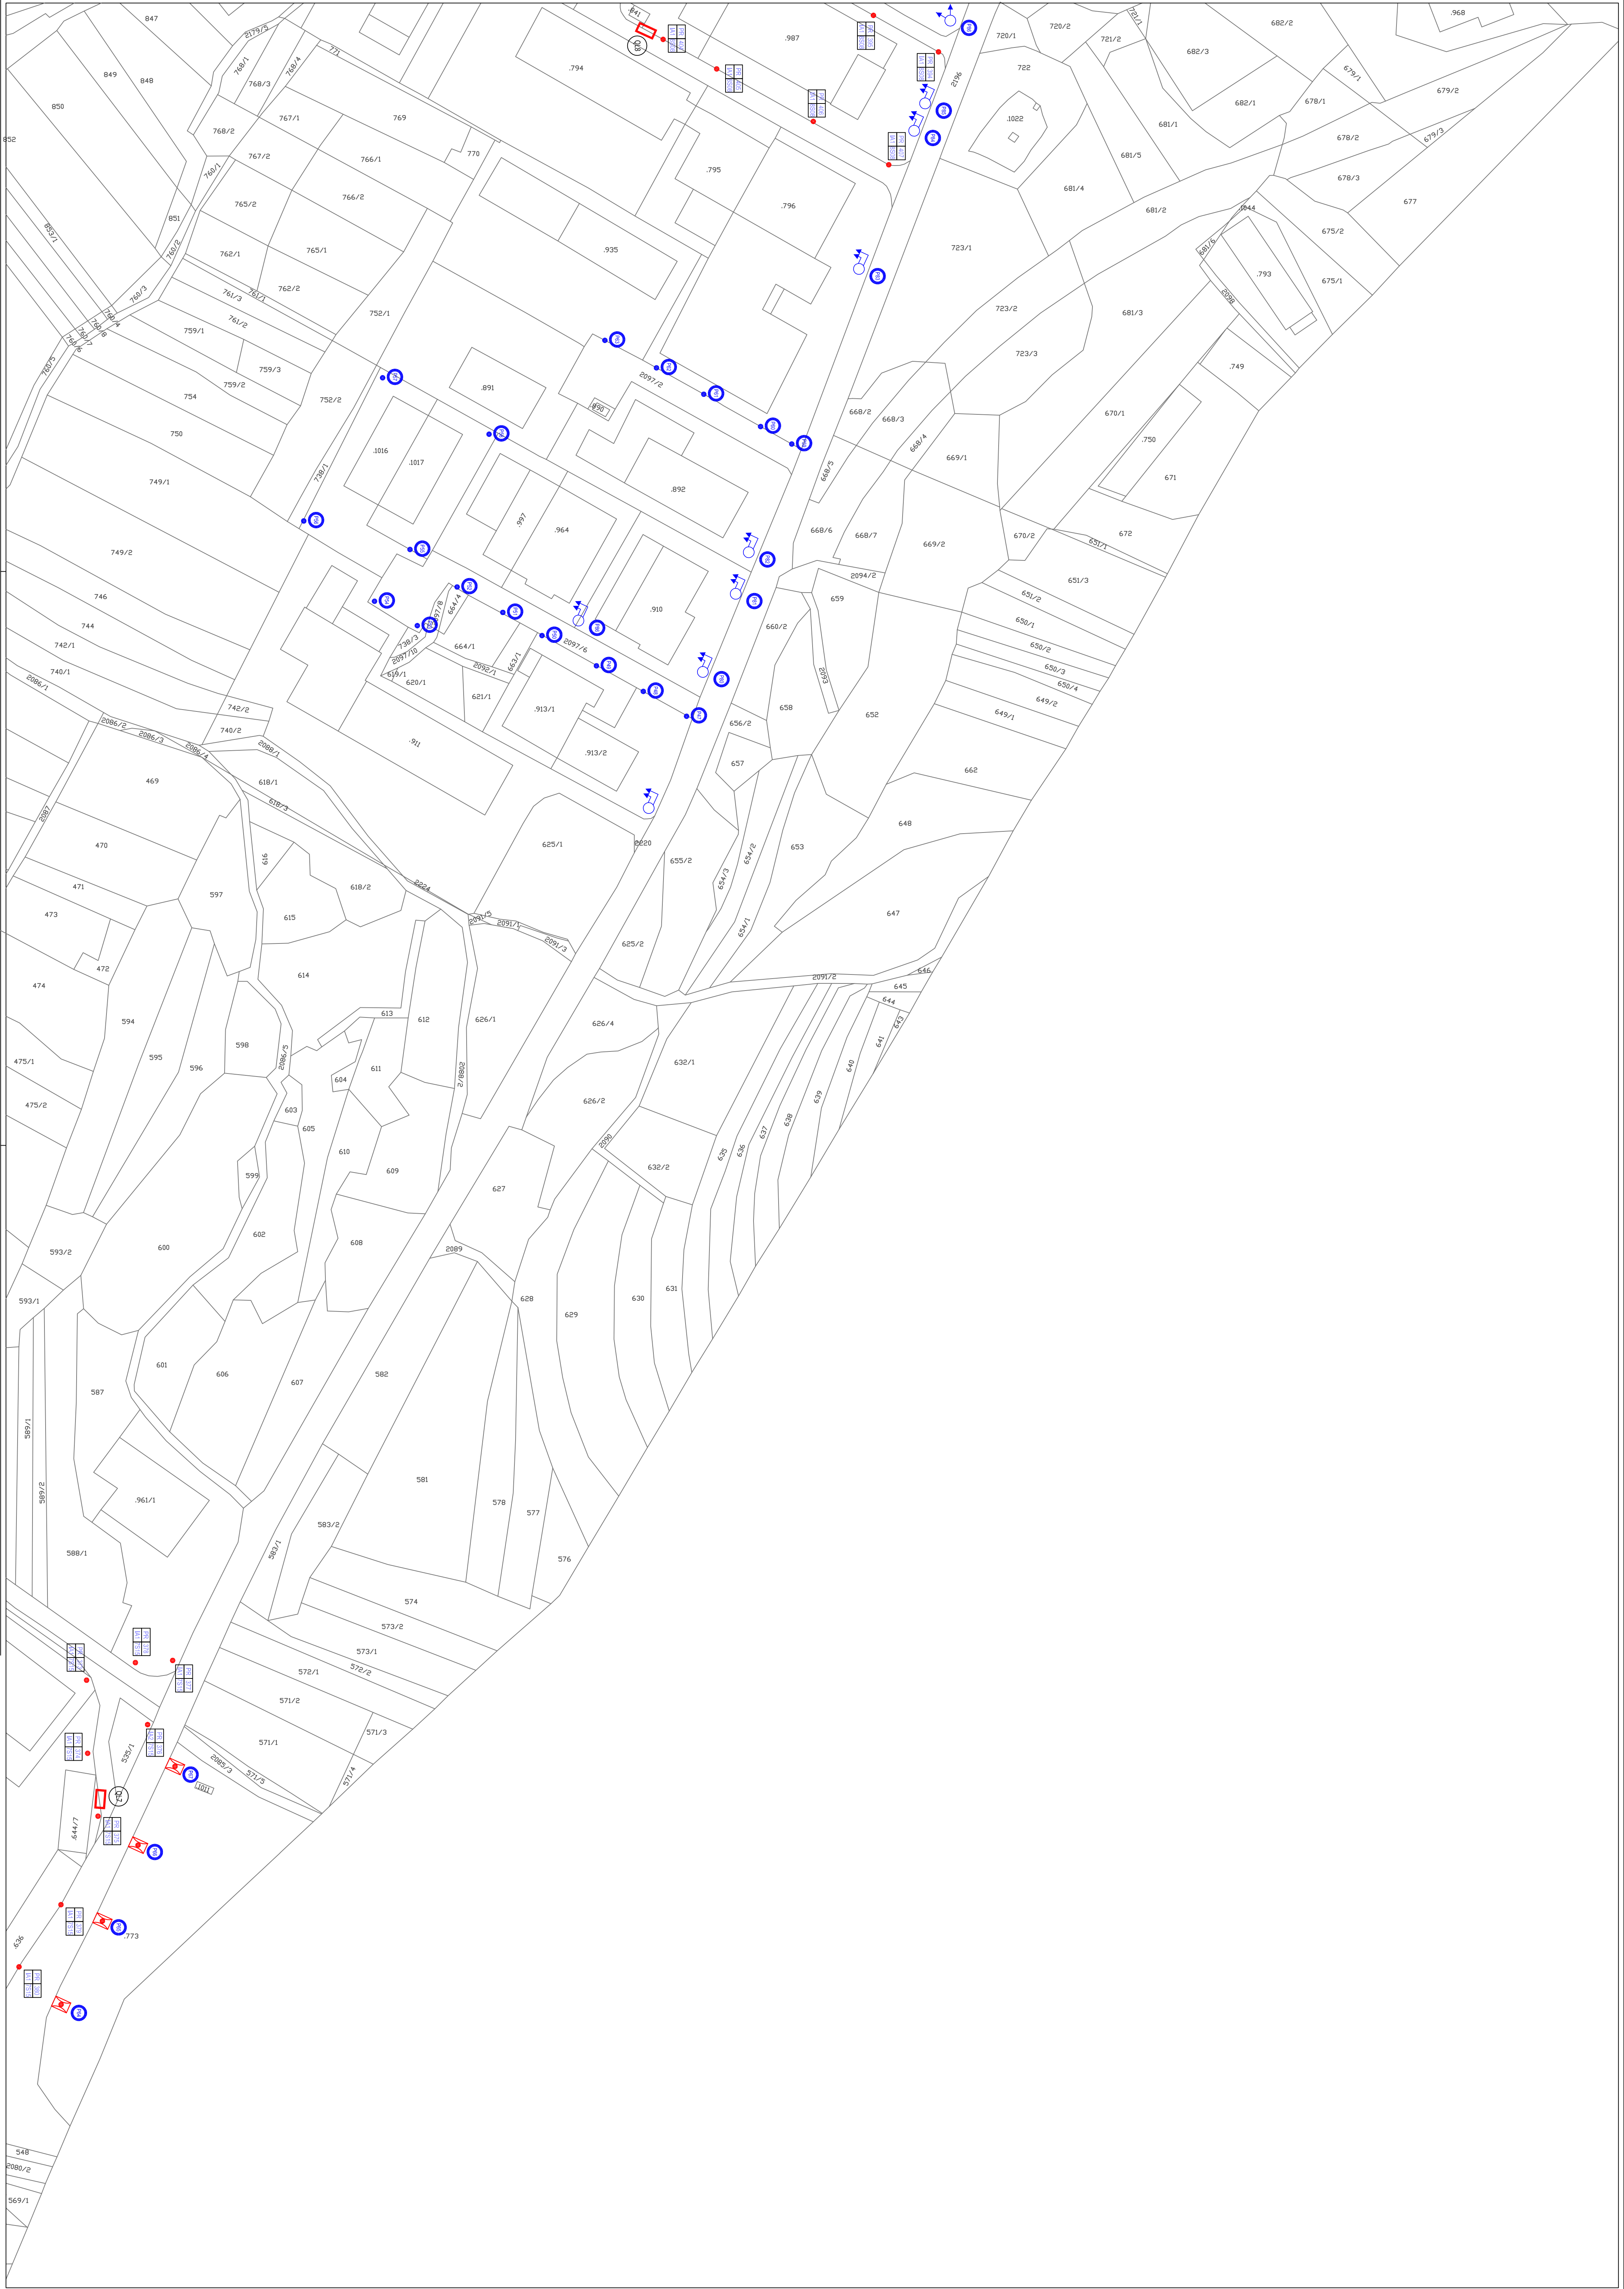

02	PIANO REGOLATORE DELL'ILLUMINAZIONE COMUNALE -PRIC-DEL COMUNE DI SCURALE (TN)	1:1000	--
SEZ.	PROGETTO	SCALA	FILE

PLANIMETRIA PUNTI LUCE LOCALITA' ASOLA LAGARNE P.R.I.C.

	per l'nd. Scurale Zorza 38050 Ospedaletto Tn via Roma 10 apr. '12	
Amministrazione Comunale di Scurale (TN)		

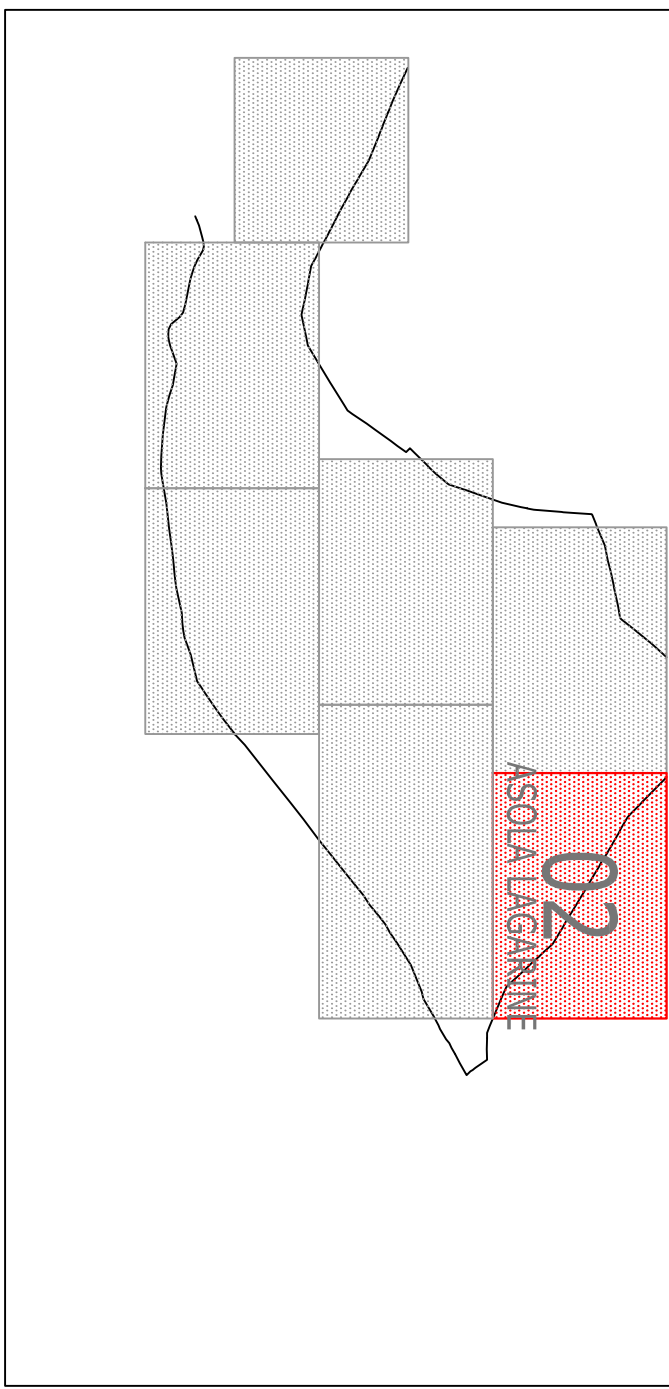

1	--
2	--
