


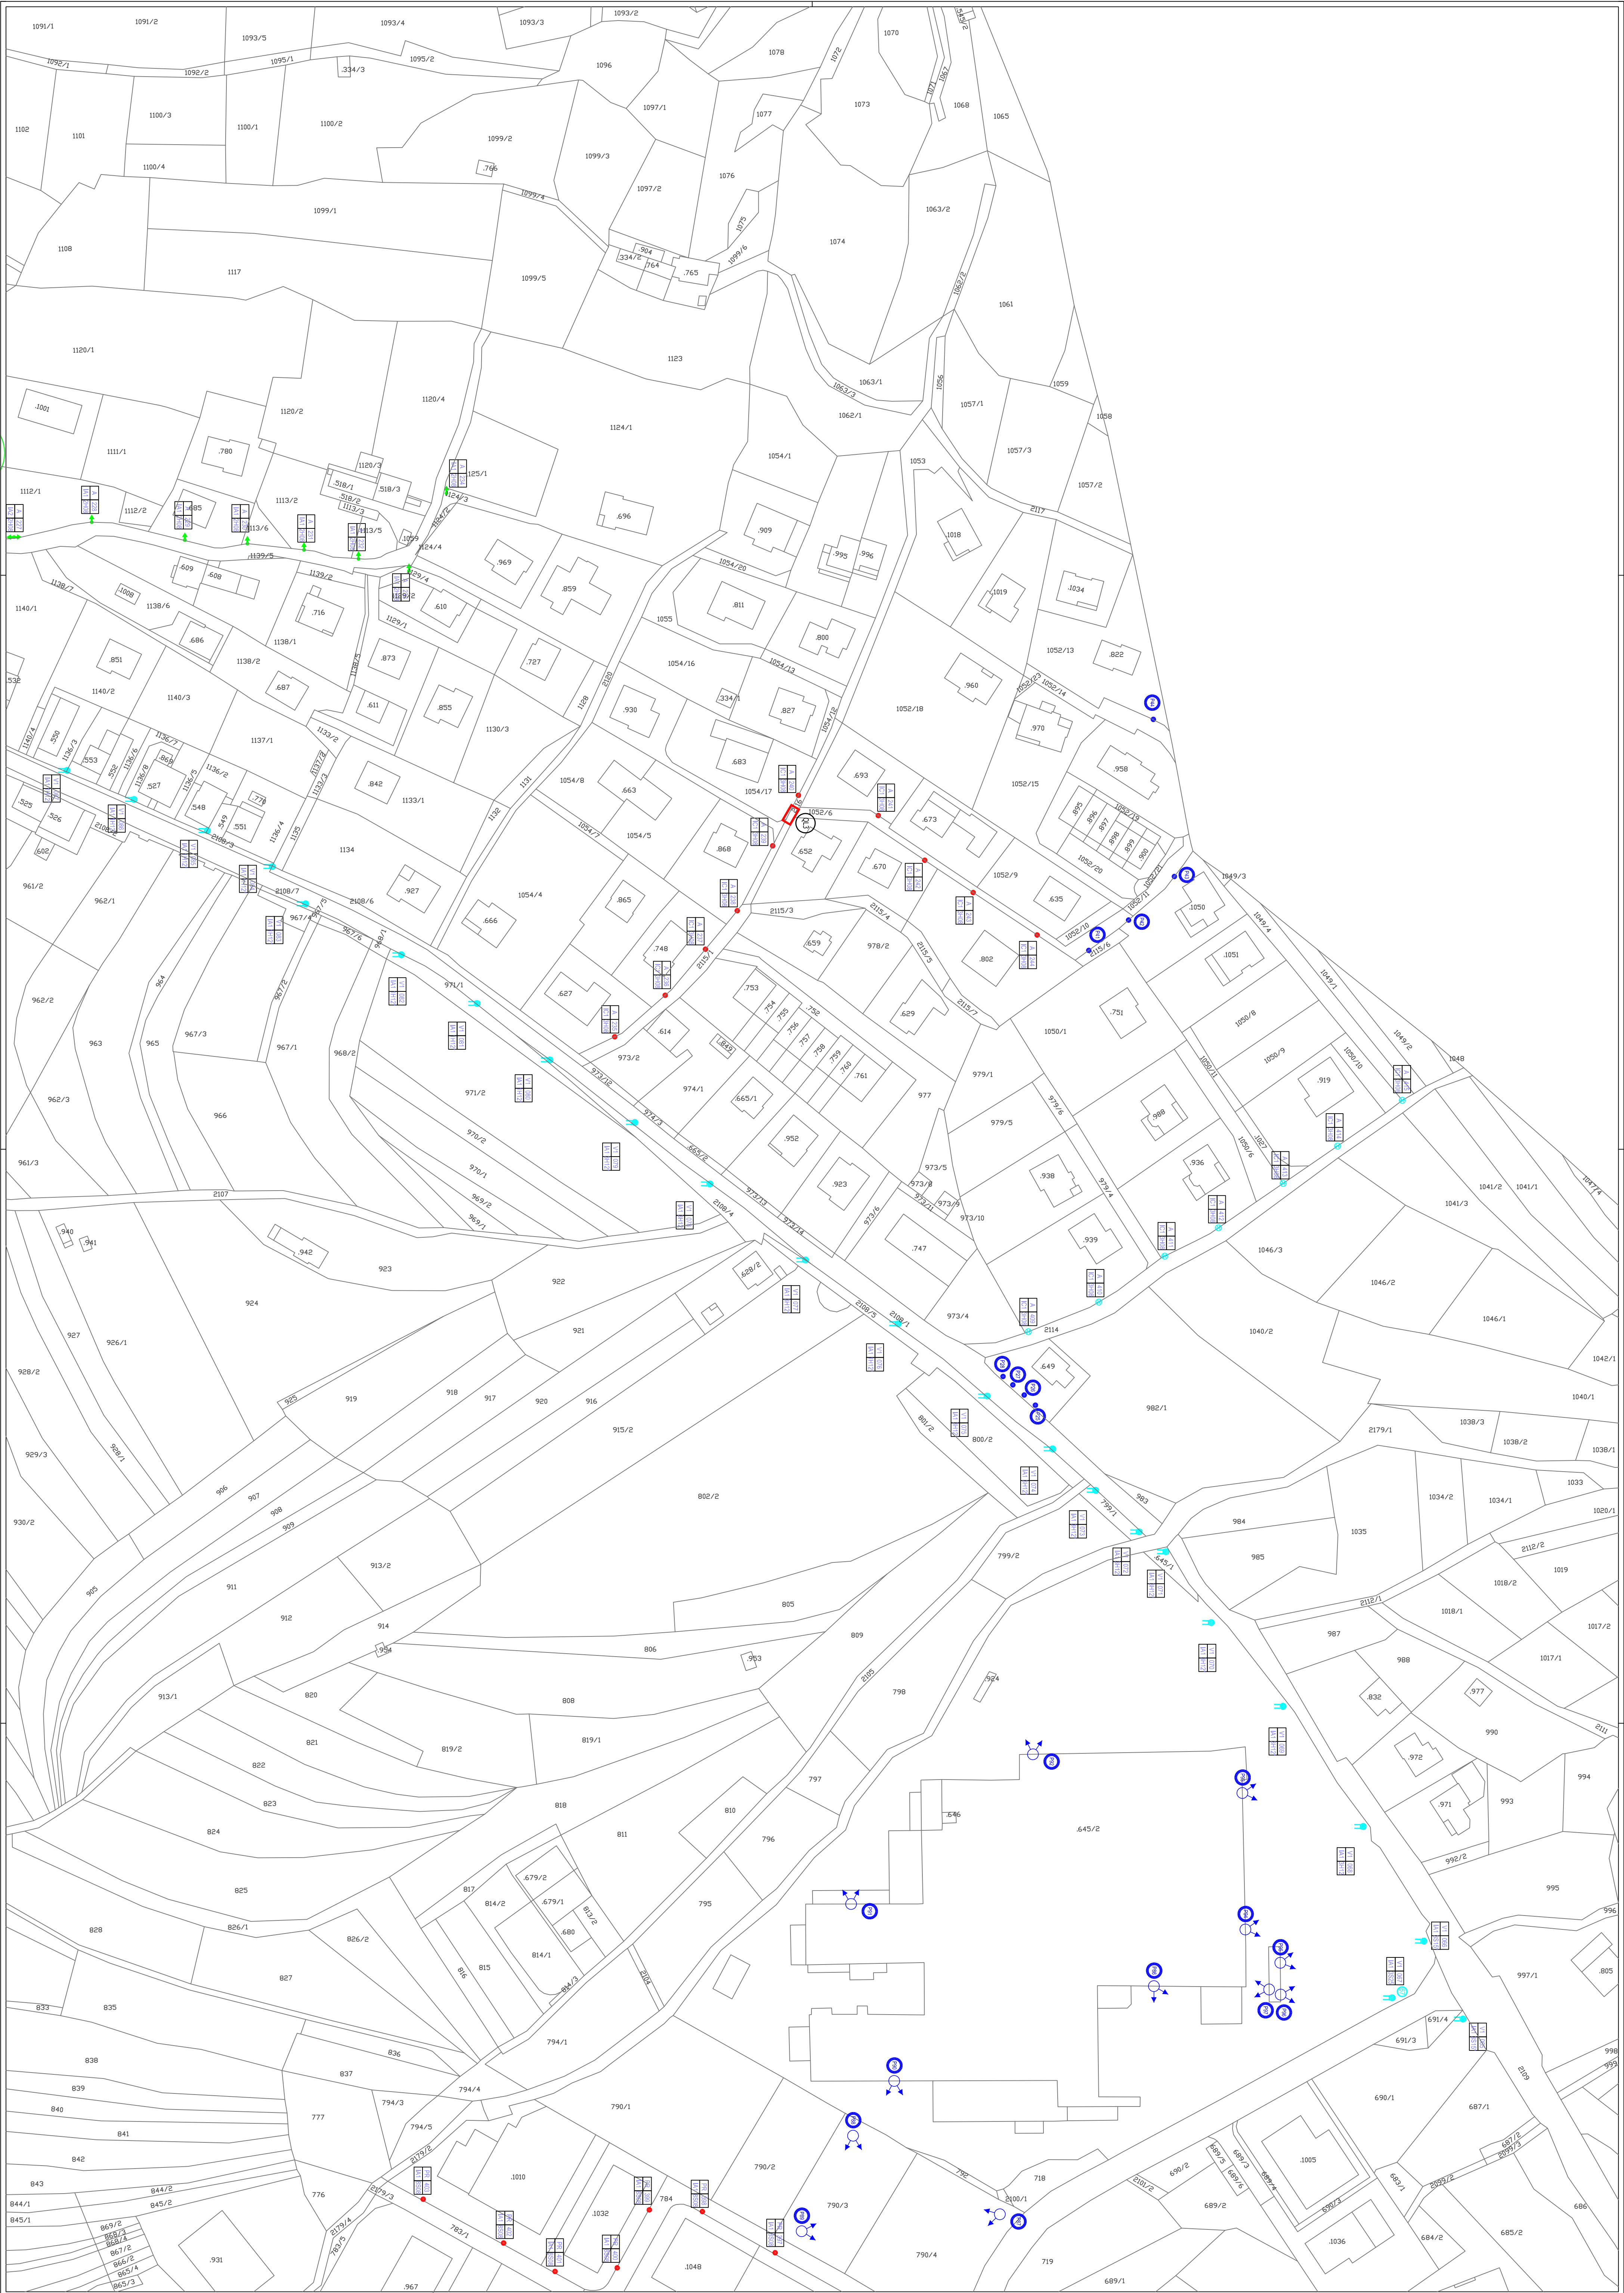

Simbolo	Descrizione
	Platoniera stradale, semicut-off, HME 2X125W
	Platoniera stradale, semicut-off, HME 80W
	Platoniera stradale semicut-off HME 80W
	Platoniera stradale, semicut-off, HME 80W
	Platoniera stradale, semicut-off, HME 80W
	Platoniera stradale cut-off HME 80W
	Corpo illuminante cut-off HST 150W
	Corpo illuminante storico HME 1x80W
	Corpo illuminante storico FLC 1x20W
	Corpo illuminante storico FLC 1x20W
	Lanterna storica HME 1X80W
	Corpo illuminante artistico HST 1x70W
	Corpo illuminante artistico HME 1x80W
	Torre faro
	Proiettore impianti sportivi HQI
	Palina con globo opalino HME 80W
	Palina con globo opalino FLC 1x20W
	Corpo illuminante incassato a pavimento HQI
	Globo schermato HME 80W
	Corpo illuminante privato rilevante
	Corpo illuminante privato rilevante
	Corpo illuminante privato rilevante
	Proiettore privato orientato in basso
	Proiettore privato orientato in alto

LEGENDA SECONDI GRAFICI


CODIFICA
(illuminante pubblica)

- | | |
|----------------------------------|----------------------------------|
| 1 - AREA DI UTILIZZAZIONE | 1 - AREA DI UTILIZZAZIONE |
| A1 - Residuale di completamento | A1 - Residuale di completamento |
| A2 - Agricola ordinaria | A2 - Agricola ordinaria |
| C - Centro storico | C - Centro storico |
| N - Nuova espansione | N - Nuova espansione |
| P - Servizi pubblici | P - Servizi pubblici |
| P1 - Servizi pubblici, parco | P1 - Servizi pubblici, parco |
| PR - Produttiva | PR - Produttiva |
| SA - Servizi pubblici essenziali | SA - Servizi pubblici essenziali |
| V1 - Vincoli stradali | V1 - Vincoli stradali |
| V2 - Vincolo ambientale | V2 - Vincolo ambientale |
| 2 - PROGRESSO | 2 - PROGRESSO |
| 3 - INIEREZZIONE LINEA | 3 - INIEREZZIONE LINEA |
| 4 - TIPOLOGIA LAMPADA | 4 - TIPOLOGIA LAMPADA |
| H - Vapori di mercurio | H - Vapori di mercurio |
| S - Fluorescente | S - Fluorescente |
| V - Vapori di sodio | V - Vapori di sodio |
| Q - Segnalti metallici | Q - Segnalti metallici |
| 5 - POTENZA LAMPADA | 5 - POTENZA LAMPADA |
| < 70 W | < 70 W |
| 67 - 70 W | 67 - 70 W |
| 68 - 80 W | 68 - 80 W |
| 102 - 100 W | 102 - 100 W |
| 112 - 150 W | 112 - 150 W |
| 145 - 150 W | 145 - 150 W |
| 255 - 250 W | 255 - 250 W |
| 505 - 500 W | 505 - 500 W |
| 6 - TIPOLOGIA SUPPORTO | 6 - TIPOLOGIA SUPPORTO |
| 1 - palo | 1 - palo |
| X - mensola | X - mensola |
| 7 - altro | 7 - altro |
| 7 - TIPOLOGIA CORPO ILLUMINANTE | 7 - TIPOLOGIA CORPO ILLUMINANTE |
| A - Retinella stabile | A - Retinella stabile |
| B - Corpo illuminante storico | B - Corpo illuminante storico |
| C - Corpo illuminante artistico | C - Corpo illuminante artistico |
| D - Retinella | D - Retinella |
| E - altro | E - altro |
| 8 - NUMERO CORPI ILLUMINANTI | 8 - NUMERO CORPI ILLUMINANTI |
| 1 - corpo illuminante singolo | 1 - corpo illuminante singolo |
| 2 - corpo illuminante doppio | 2 - corpo illuminante doppio |

01	PIANO REGOLATORE DELL'ILLUMINAZIONE COMUNALE - PRC-DEL COMUNE DI SCORRELE (TN)	1:1000	--
SEZ.	PROGETTO	SCALA	FILE

PLANIMETRIA PUNTI LUCE
LOCALITA' ENSECUA
P.R.I.C.

Il Trovato  per i/nf. Sante Zorzi 38050 Ospedaletto In via Roma 16	apr. '12	
Il Comitatista  Amministrazione Comunale di Sorelle (TN)		

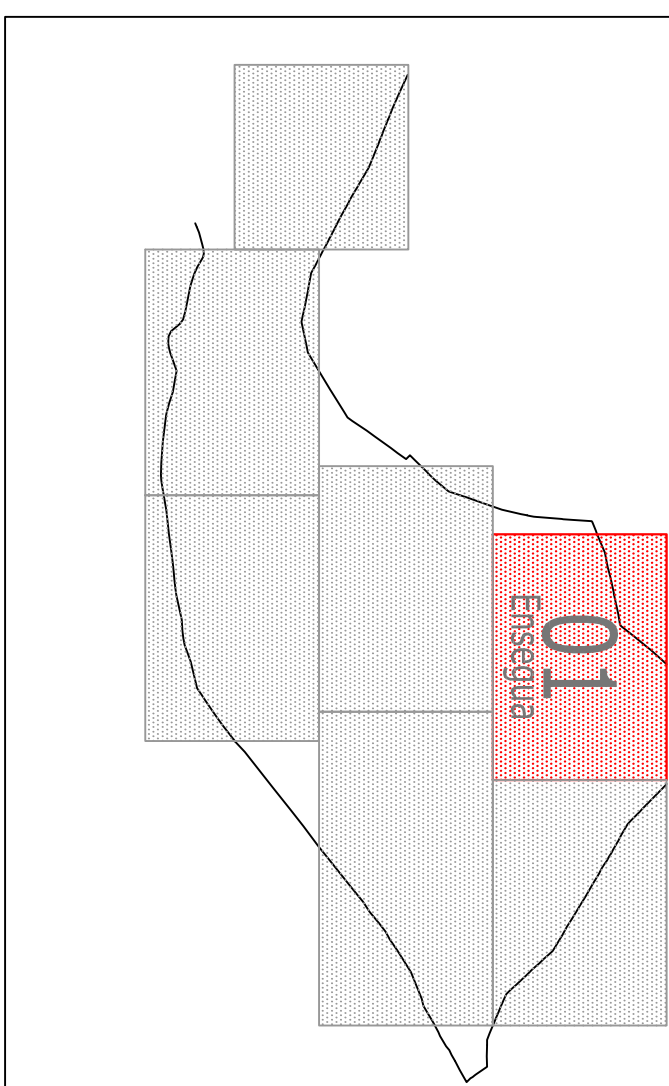

REVISIONI		
1	1	
2	2	
3	3	
DATA		OGGETTO DELLA MODIFICA

St. Tec. Per Ind. Sandro Zortea, 38050 Ospedaletto (TN) - via Roma, 64 - tel. 0461 768333/333 3009466 - sandro.zortea@tin.it