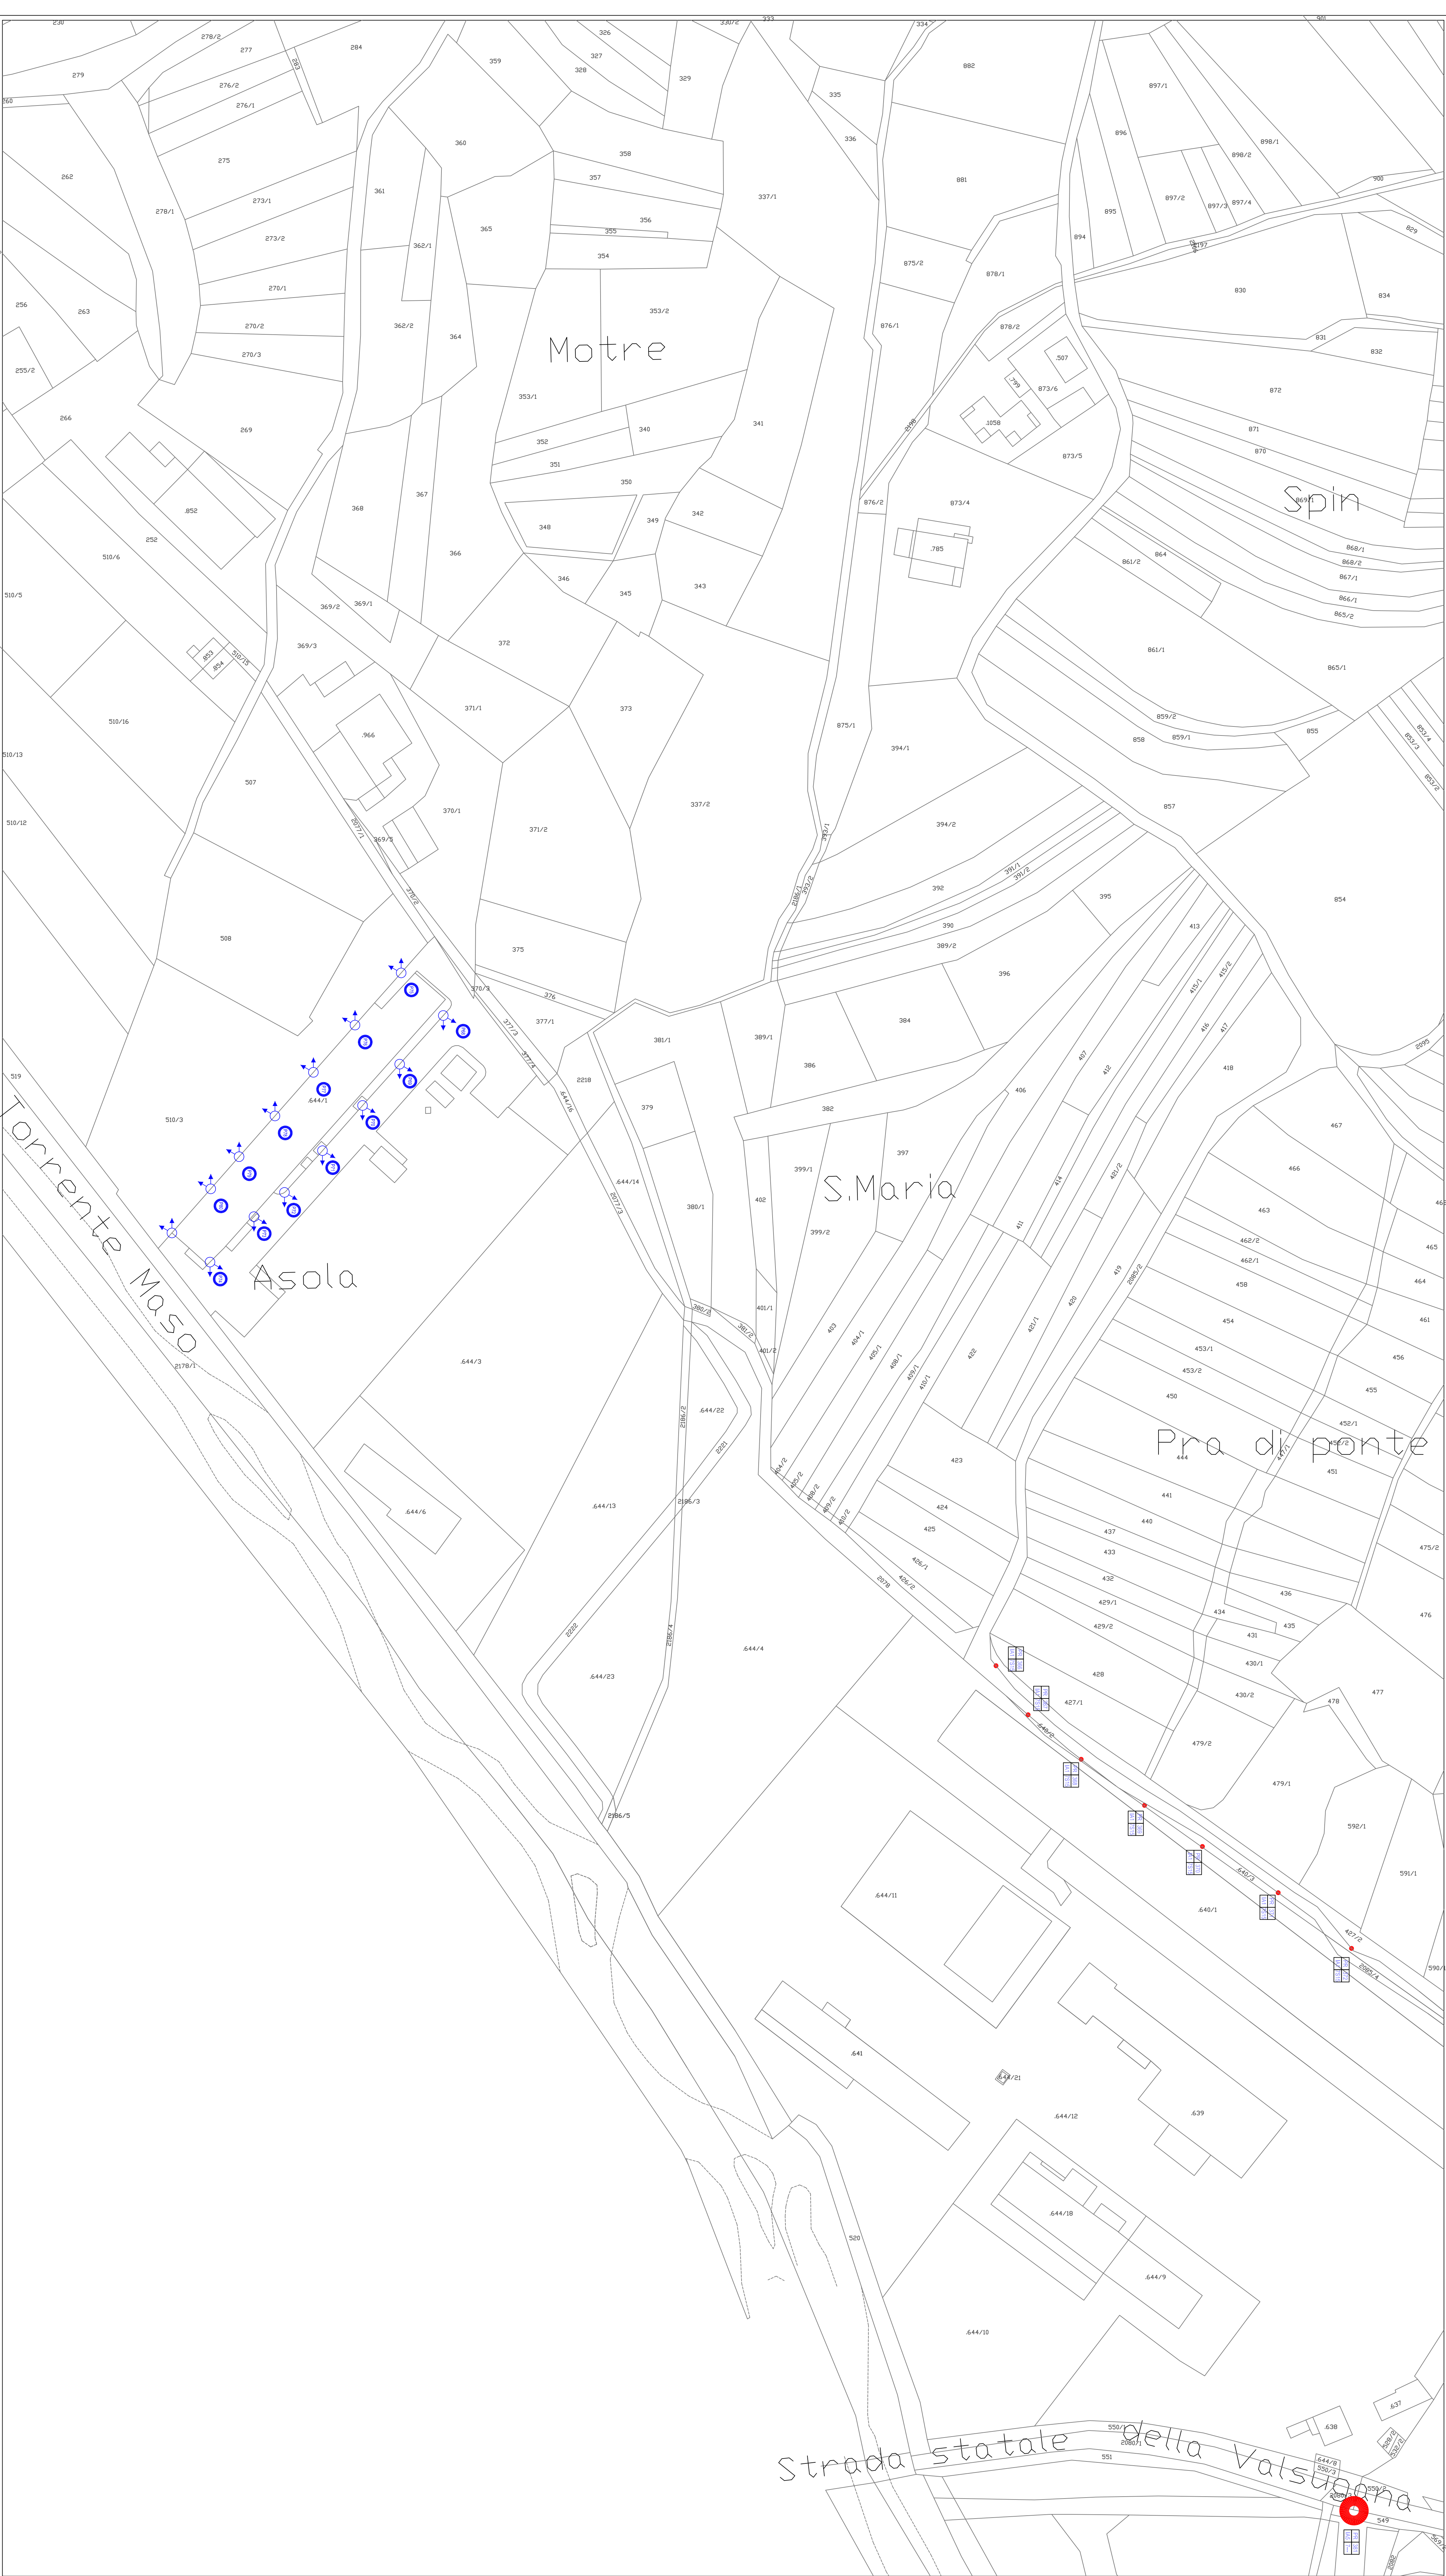




Simbolo	Descrizione
	Plafoniera stradale, semicut-off, HME 2X125W
	Plafoniera stradale, semicut-off, HME 80W
	Plafoniera stradale semicut-off HME 80W
	Plafoniera stradale, semicut-off, HME 80W
	Plafoniera stradale, semicut-off, HME 80W
	Plafoniera stradale cut-off HME 80W
	Corpo illuminante cut-off HST 150W
	Corpo illuminante storico HME 1x80W
	Corpo illuminante storico FLC 1x20W
	Lanterna storica HME 1x180W
	Corpo illuminante artistico HST 1x70W
	Corpo illuminante artistico HME 1x80W
	Torre faro
	Proiettore impianti sportivi HQI
	Palina con globo opalino HME 80W
	Palina con globo opalino FLC 1x20W
	Corpo illuminante incassato a pavimento HQI
	Globo schermato HME 80W
	Corpo illuminante privato rilevante
	Corpo illuminante privato rilevante
	Corpo illuminante privato rilevante
	Proiettore privato orientato in basso
	Proiettore privato orientato in alto

1. -AREE DI ABUDIZIONE

A1 - Relatività e complessità
A2 - Apofobia primaria
A3 - Apofobia secondaria
C - Carino storico
N - Nuova espressione
P - Sentir pubblici
P1 - Sentir pubblici, parca
P2 - Sentir pubblici, parca
PS - Sentir pubblici essenziali
SA - Sentir pubblici essenziali
V - Varco di uscita
V2 - Varco di uscita
V3 - Varco di uscita
2. -PROGRESSO

3. -NUMERAZIONE LINEA

4. -TIPOLOGIA LAMPADA

H - Vapori di mercurio
F - Fluorescente
S - Vapori di sodio
Q - Argomento elettrico

5. -POTENZA LAMPADA

01 - <70W
07 - 70W
08 - 80W
09 - 90W
12 - 120W
15 - 150W
25 - 250W
50 - 500W
1 (doppia lampada)

6. -TIPOLOGIA SUPPORTO

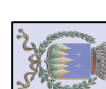
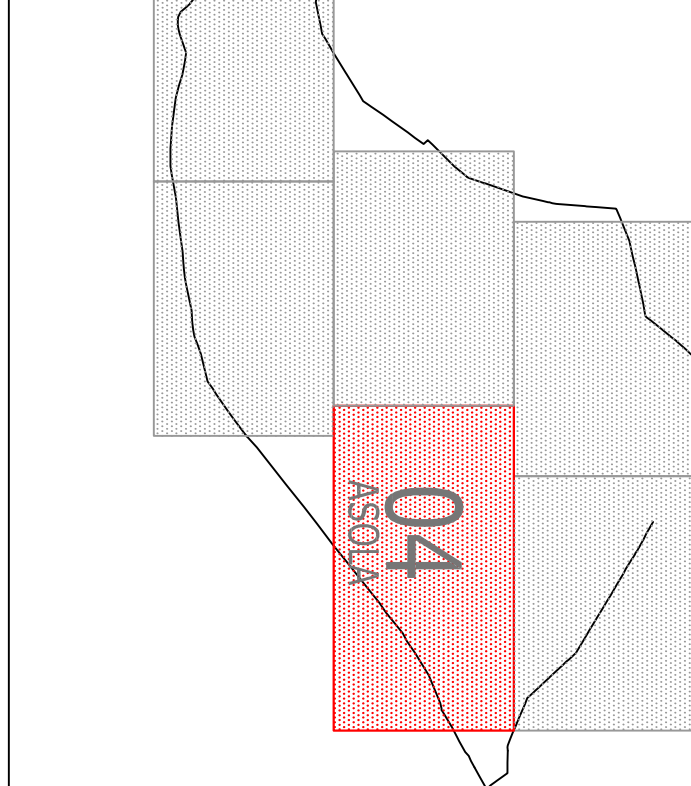
X - reversibile
Y - stabile
Z - altro

7. -TIPOLOGIA CORPO ILLUMINANTE

A - Piatto storico
B - Piatto storico
C - Corpo illuminante antico
D - Corpo illuminante storico
E - Proiettore
F - Proiettore

8. -NUMERO CORPO ILLUMINANTI

1 - corpo illuminante singolo
2 - corpo illuminante doppio

SEZ.		P.L.C.		1:1000		--
PROGETTO		SCALA		FIL		
PIANIMETRIA PUNTI LUCE LOCALITA' ASOLA						
P.L.C.						
I Tesoro  per. ind. Sante Zorzi 38050 Ospedaletto Tn via Roma 16		apr. 12				
I Cominella  Amministrazione Comunale di Scurile (TN)						
						
--	--	--	--			
--	--	--	--			
--	--	--	--			
REVISIONI	DATA	OGGETTO DELLA MODIFICA				

Sp. Tec. Pro. Ind. Sante Zorzi, 38050 Ospedaletto (TN) - via Roma, 16 - tel. 0461 743813/131 3090466 - sante.zorzi@tn.it